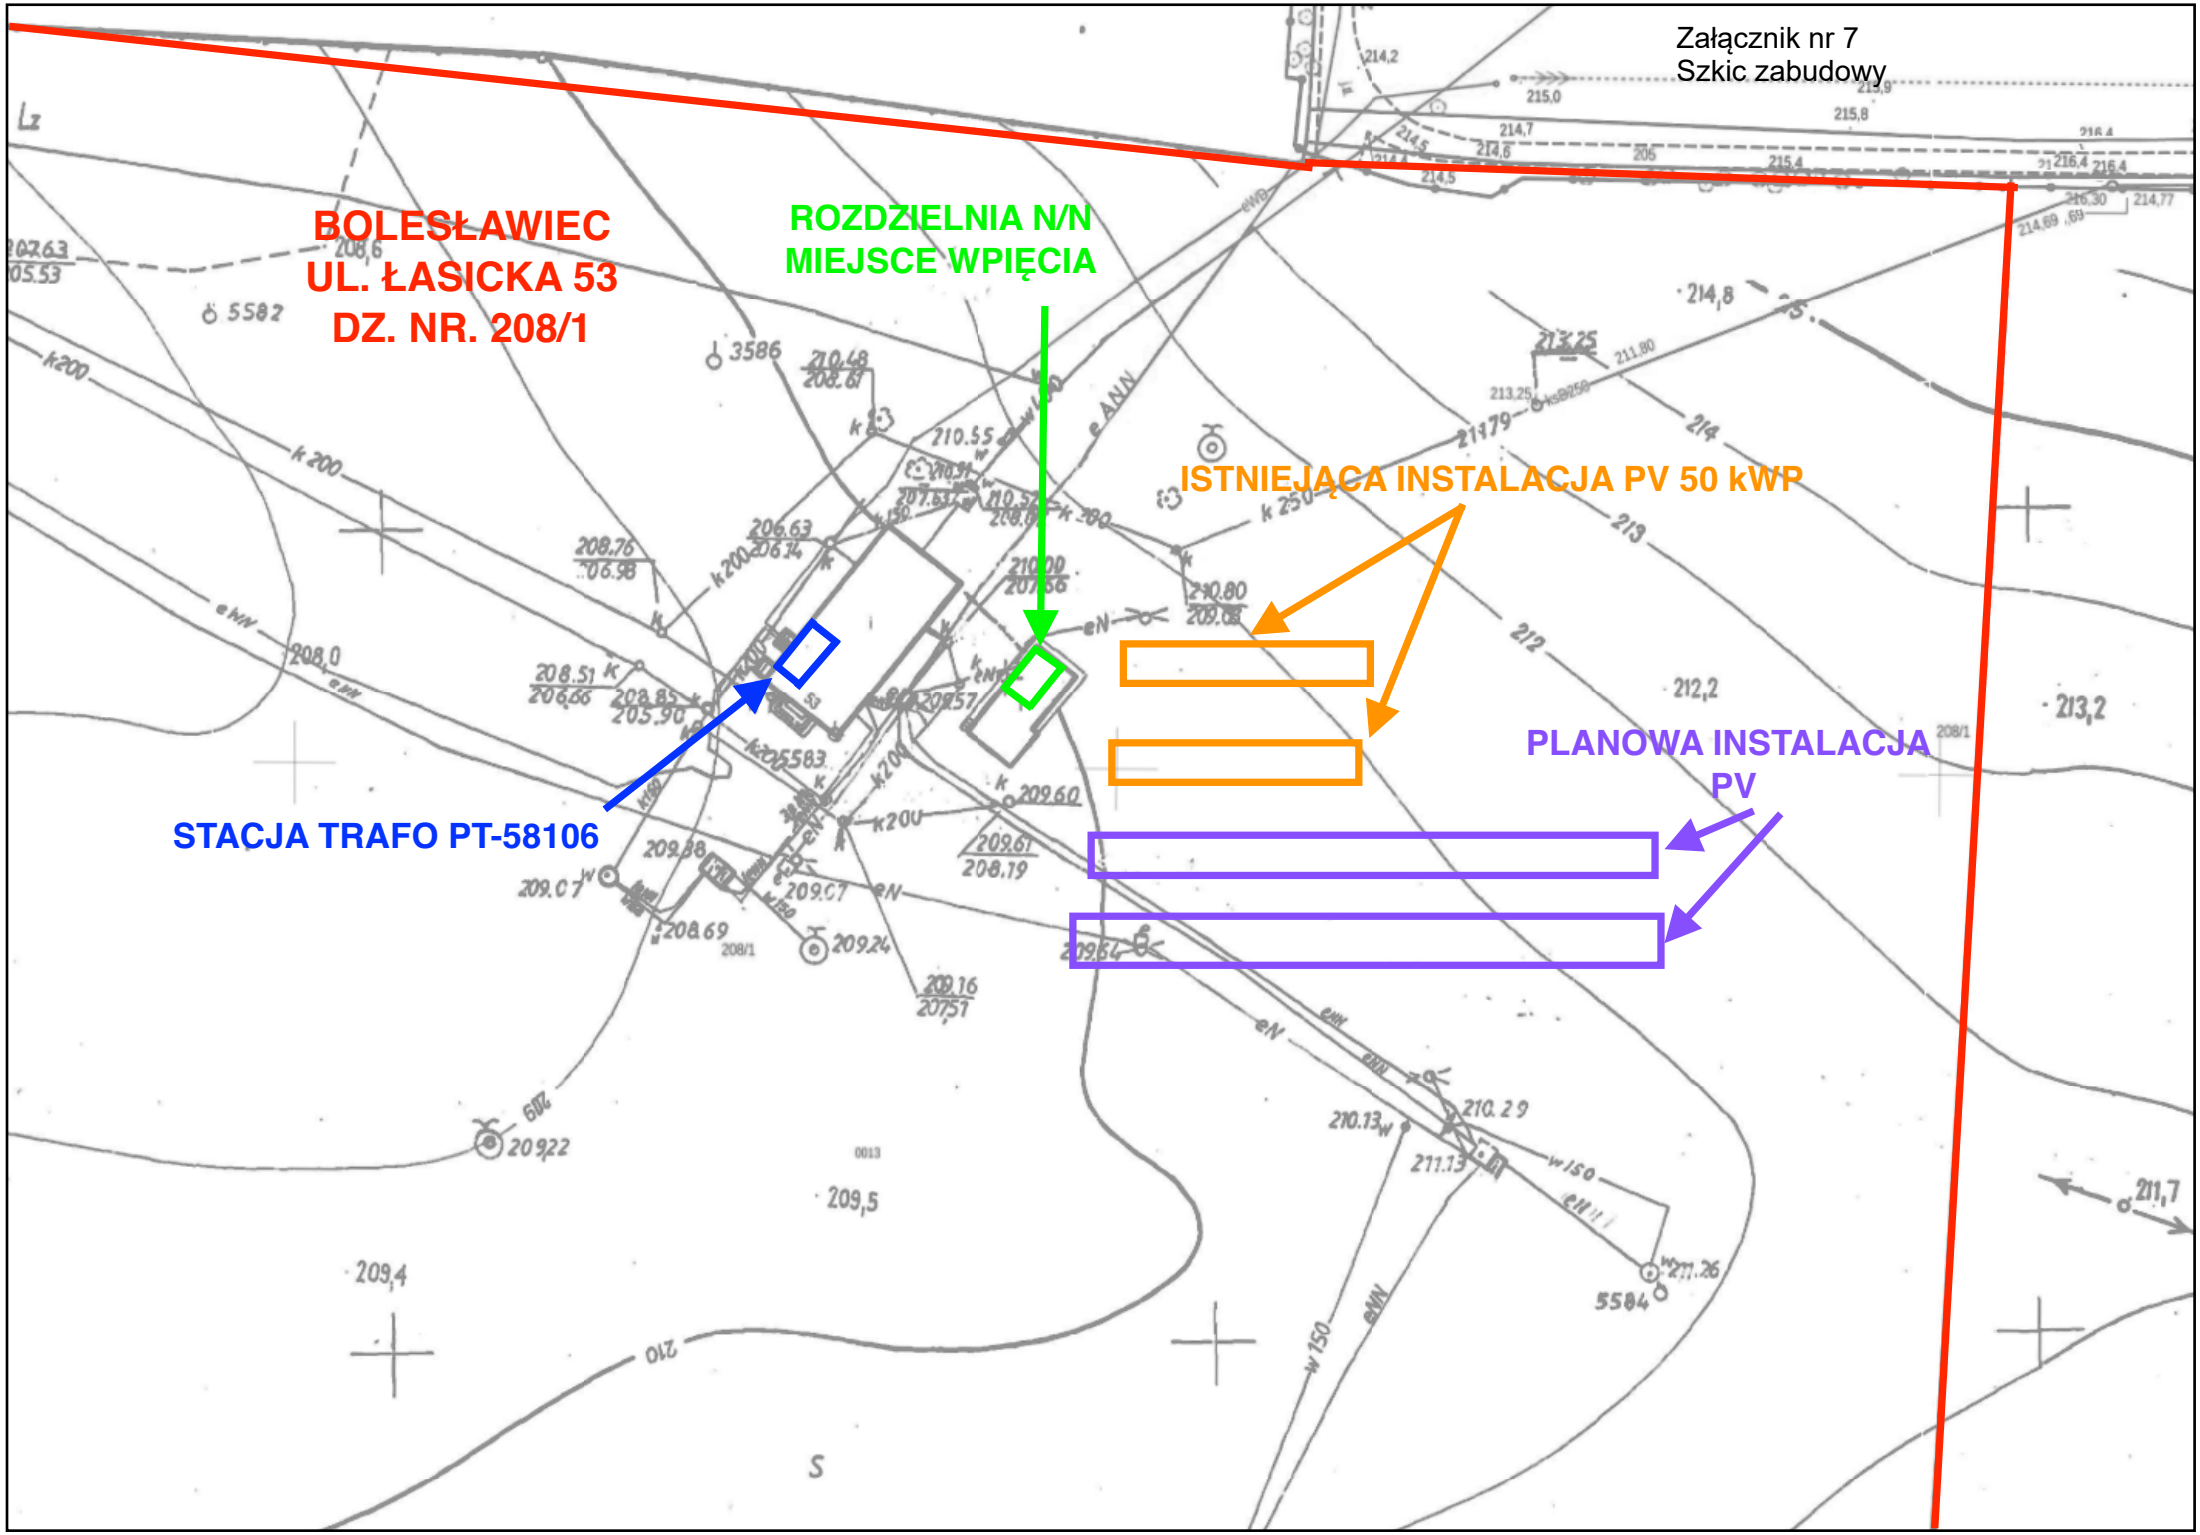Załącznik nr 7
Szkic zabudowy