Przedsiębiorstwo Wodociągów i Kanalizacji w Bolesławcu Sp. z o.o.

59-700 Bolesławiec, ul. Łasicka 17
Sekretariat Tel.: (75) 734 10 10, Fax.: (75) 640 19 11
www.pwik.boleslawiec.pl, sekretariat@pwik.boleslawiec.pl

Członek rzeczywisty
Klubu POLLAB nr 819

Nazwa elementu projektu budowlanego	**PROJEKT WYKONAWCZY**
Nazwa zamierzenia budowlanego	**„Budowa oraz przebudowa sieci wodociągowej w rejonie ulicy Generała Augusta Emila Fieldorfa „Nila" w Bolesławcu"**
Adres obiektu budowlanego	**Bolesławiec, ul. Zabobrze** **ul. Generała A. E. Fieldorfa „Nila"** **ul. Morelowa** **ul. Różana** **ul. Widok**
Kategoria obiektu budowlanego	**XXVI** – sieci (elektroenergetyczne, telekomunikacyjne, gazowe, ciepłownicze, wodociągowe, kanalizacyjne oraz rurociągi przesyłowe)
Jednostka ewidencyjna, nazwa i numer obrębu ewidencyjnego oraz numery działek ewidencyjnych, na których obiekt jest usytuowany	jednostka ew.: **020101_1** obręb: **Bolesławiec-6** nr działek: **43/3, 45/2, 59/3, 60/10, 66, 81, 94, 417/6, 70, 104** jednostka ew.: **020101_1** obręb: **Bolesławiec-7** nr działek: **160/5, 160/4, 161/3, 161/4, 162, 163/2, 164/9, 356, 357/1, 357/4, 358, 365/1, 365/4, 823/22, 1197, 479**
Inwestor	**Przedsiębiorstwo Wodociągów i Kanalizacji w Bolesławcu Sp. z o.o.** ul. Łasicka 17 59-700 Bolesławiec

AUTORZY	UPRAWNIENIA	DATA I PODPIS
mgr inż. Janusz Wowczuk PROJEKTANT branża sanitarna	upr. bud. nr 242/99/DUW do projektowania bez ograniczeń w specjalności instalacyjnej	27.10.2022
mgr inż. Grzegorz Kozłowski SPRAWDZAJĄCY branża sanitarna	upr. bud. nr 47/05/ZG do projektowania bez ograniczeń w specjalności instalacyjnej	27.10.2022

Biuro Obsługi Klienta
Tel.: (75) 734-10-00
(75) 734-10-01
e-mail: bok@pwik.boleslawiec.pl
www.pwik.boleslawiec.pl

NIP 612-000-44-23
REGON 230051249
Bank Millennium SA
nr 98 1160 2202 0000 0000 3169 7864

Sąd Rejonowy dla Wrocławia Fabrycznej
IX Wydział Gospodarczy Krajowego Rejestru Sądowego
Nr KRS 0000295640
Kapitał zakładowy 30.214.750,00 zł.

SPIS TREŚCI

I. Część opisowa	str. 3
1. Określenie zakresu zamierzenia budowlanego	str. 3
2. Określenie istniejącego stanu zagospodarowania działki lub terenu, w tym informację o obiektach budowlanych przeznaczonych do rozbiórki	str. 6
3. Projektowane zagospodarowanie działki lub terenu	str. 6
4. Zestawienie długości	str. 12
5. Informacje i dane	str. 12
5.1. Rodzaj ograniczeń i zakazów w zabudowie i zagospodarowaniu terenu wynikające z aktów prawa miejscowego lub decyzji o warunkach zabudowy i zagospodarowania terenu, jeżeli są wymagane	str. 12
5.2. Wpis do rejestru zabytków lub gminnej ewidencji zabytków lub czy zamierzenie budowlane lokalizowane jest na obszarze objętym ochroną konserwatorską	str. 13
5.3.Wpływ eksploatacji górniczej na teren zamierzenia budowlanego	str. 14
5.4. Charakter, cechy istniejące i przewidywane zagrożeń dla środowiska oraz higieny i zdrowia użytkowników projektowanych obiektów budowlanych	str. 14
6. Dane dotyczące warunków ochrony przeciwpożarowej	str. 15
7. Inne niezbędne dane wynikające ze specyfikacji, charakteru i stopnia skomplikowania obiektu budowlanego lub robót budowlanych	str. 15
8. Obszar oddziaływania obiektu	str. 16
II. Część rysunkowa	str. 17
Mapa poglądowa	str. 18
Projekt zagospodarowania terenu – arkusz 1	str. 19
Projekt zagospodarowania terenu – arkusz 2	str. 20
Projekt zagospodarowania terenu – arkusz 3	str. 21
Projekt zagospodarowania terenu – arkusz 4	str. 22

CZĘŚĆ OPISOWA

Niniejsze opracowanie obejmuje zakresem całość robót przewidzianych do realizacji w ramach zadania pn. „Budowa oraz przebudowa sieci wodociągowej w rejonie ulicy Generała Augusta Emila Fieldorfa „Nila" w Bolesławcu" na terenach, dla których właściwym organem administracji państwowej do wydania pozwolenia na budowę jest Starosta Bolesławiecki oraz Wojewoda Dolnośląski.

1. OKREŚLENIE PRZEDMIOTU ZAMIERZENIA BUDOWLANEGO

Przedmiotem niniejszego opracowania jest:

- przebudowa sieci wodociągowej z rur stalowych DN200mm na PE-RC 250×14,8mm (PE-RC SDR17, PN10) w ul. Zabobrze oraz ul. Generała A. E. Fieldorfa „Nila" w Bolesławcu:
  - od węzła **W1** do węzła **W2**, L=319,1m wraz z wpięciem do istniejącej sieci wodociągowej PE160 (węzeł **W1**) i zabudową zasuwy odcinającej DN250 w węźle **W1**;
  - od węzła **W2** do węzła **W3,** L=0,3m wraz z wpięciem do istniejącej sieci wodociągowej PE160 (węzeł **W2**) i zabudową 2 zasuw odcinających DN250 w węźle **W2** oraz hydrantu nadziemnego **H1** wraz z zasuwą odcinającą DN80;
- budowa oraz przebudowa sieci wodociągowej wzdłuż ul. ulicy Generała A. E. Fieldorfa „Nila" w Bolesławcu od węzła **W2** do **W4** z rur PE-RC 250×14,8mm (PE-RC SDR17, PN10):
  - budowa sieci od węzła **W2** do punktu **5**, L=489,1m;
  - zabudowa węzła zasuw w węźle **W3.1:** dwie zasuwy odcinające DN250 i jedna zasuwa odcinająca DN300;(trójnik DN300);
  - przebudowa przewodu wodociągowego od punktu **5** do punktu **6**, L=108,2m;
  - budowa sieci wodociągowej od punktu **6** do węzła **W4**, L=27,7m wraz z wpięciem do istniejącej sieci wodociągowej PE225 (węzeł **W4**) wraz z zabudową 3 zasuw odcinających DN250 w węźle **W4**;
- budowa sieci wodociągowej z rur PE-RC 250×14,8mm (PE-RC SDR17, PN10) wzdłuż ulicy Generała A. E. Fieldorfa „Nila" w Bolesławcu:
  - od węzła **W4** do **W5**, L=199,3m;
  - od węzła **W5** do **W6**, L=70,7m wraz z wpięciem do istniejącej sieci wodociągowej PVC160 (węzeł **W6**) wraz z zabudową 2 zasuw odcinających DN250 w węźle **W6**;

- od węzła **W6** do **W7**, L=230,8m wraz z zabudową zasuwy ocinającej DN250 w węźle **W7**;
- od węzła **W7** do **W8**, L=11,6m wraz z wpięciem do istniejącej sieci wodociągowej PE160 (węzeł **W8**);

— budowa oraz przebudowa sieci wodociągowej wzdłuż ulicy Generała A. E. Fieldorfa „Nila" w Bolesławcu od węzła **W7** do punktu **11** z rur PE-RC 250×14,8mm (PE-RC SDR17, PN10):

- budowa sieci od węzła **W7** do punktu **9**, L=90,8m;
- przebudowa przewodu wodociągowego od punktu **9** do punktu **10**, L=96,4m;
- budowa sieci wodociągowej od punktu **10** do węzła **W9**, L=10,6m wraz z zabudową zasuwy ocinającej DN250 w węźle **W9;**
- budowa sieci od węzła **W9** do punktu **11**, L=2,4m;

— wykonanie wpięcia projektowanej sieci wodociągowej do istniejących rurociągów,

— przepięcie istniejących przyłączy wodociągowych do nowej sieci wodociągowej – 10 sztuk;

— wymiana istniejących przyłączy stalowych na rury PE – 8 sztuk o łącznej długości 205,3 m

— oznakowanie uzbrojenia sieci wodociągowej tabliczkami informacyjnymi, umieszczonymi na stałych elementach budowlanych lub słupach wraz z oznakowaniem rurociągu w wykopie taśmą znacznikową z wkładką metalizowaną,

— odtworzenie nawierzchni zgodnie z wytycznymi zarządców dróg i terenów zielonych oraz właścicieli działek prywatnych,

— wykonanie prób szczelności, dezynfekcji oraz płukania sieci wodociągowej,

— wykonanie inwentaryzacji powykonawczej,

— przygotowanie wykopów w miejscach odcięć starej sieci wodociągowej w celu jej trwałego wyłączenia z systemu wodociągowego przez administratora sieci oraz następcze odtworzenie terenu w tych miejscach do stanu pierwotnego.

Budowę sieci wodociągowej przewidziano w poboczu gruntowym oraz w chodniku tj. wzdłuż pasa drogowego poza jezdnią, co odpowiada wymogom określonym w §140 ust. 8 Rozporządzenia Ministra Transportu i Gospodarki Morskiej z dnia 2 marca 1999r. w sprawie warunków technicznych, jakim powinny odpowiadać drogi publiczne i ich usytuowanie. Przejścia pod jezdnią realizować jako poprzeczne, prostopadle do osi pasa drogowego.

Przebudowę sieci wodociągowej przewidziano w śladzie istniejącego wodociągu tj. wprowadzenie metodą bezwykopową (przewiertem sterowanym) nowej rury przy istniejącym przewodzie – nie spowoduje to zmiany długości istniejącego obiektu budowlanego.

Roboty ziemne z odtworzeniem nawierzchni utwardzonych oraz pozostałych terenów nieutwardzonych w całym zakresie projektu po stronie wykonawcy. Wykonawca przed rozpoczęciem prac w zakresie pasów drogowych winien uzyskać odpowiednie zgody/decyzje administracyjne zezwalające na zajęcie pasa drogowego, łącznie z opracowaniem i zatwierdzeniem projektu organizacji ruchu, jeśli jest wymagany przez zarządcę drogi. W przypadku pozostałych nieruchomości, na których przewiduje się realizację robót, Wykonawca winien dopełnić wszystkich formalności w celu skutecznego powiadomienia właścicieli gruntów o rozpoczęciu prac.

Dla zamierzenia inwestycyjnego wykonano dwie dokumentacje projektowe i pozyskano dwa zgłoszenia robót w organach administracji bdowlanej:

1. **projekt budowlany – teren we właściwości Starosty Bolesławieckiego** obejmujący sieć wodociągową na działkach, dla których właściwym organem administracji państwowej do wydania pozwolenia na budowę jest Starosta Bolesławiecki;
   Projekt ten obejmuje rurociąg sieci wodociągowej PE250mm oraz PE110mm w działkach prywatnych i drogowych;
2. **projekt budowlany – teren we właściwości Wojewody Dolnośląskiego** obejmujący sieć wodociągową na działkach, dla których właściwym organem administracji państwowej do wydania pozwolenia na budowę jest Wojewoda Dolnośląski.
   Projekt ten obejmuje rurociąg sieci wodociągowej PE250mm w pasie drogowym drogi krajowej nr 94 oraz drogi wojewódzkiej nr 350.

LOKALIZACJA INWESTYCJI

Inwestycja w części objętej niniejszym projektem budowlanym zlokalizowana jest na terenie miasta Bolesławiec

- obręb 0006 Bolesławiec: dz. nr **43/3**, **45/2**, **59/3**, **60/10**, **66**, **81**, **94**, **417/6, 70, 104**
- obręb 0007 Bolesławiec: dz. nr **160/5, 160/4, 161/3, 161/4, 162, 163/2, 164/9, 356, 357/1, 357/4, 358, 365/1, 365/4, 823/22, 1197, 479.**

2. OKREŚLENIE ISTNIEJĄCEGO STANU ZAGOSPODAROWANIA DZIAŁKI LUB TERENU, W TYM INFORMACJĘ O OBIEKTACH BUDOWLANYCH PRZEZNACZONYCH DO ROZBIÓRKI

Teren objęty opracowaniem znajduje się na działkach nr: dz. nr **43/3, 45/2, 59/3, 60/10, 66, 81, 94, 417/6, 70, 104** (obręb 0006 Bolesławiec) oraz dz. nr **160/5, 160/4, 161/3, 161/4, 162, 163/2, 164/9, 356, 357/1, 357/4, 358, 365/1, 365/4, 823/22, 1197, 479** (obręb 0007 Bolesławiec). Obecnie teren w zakresie projektu jest uzbrojony w sieć wodociągową, gazową, kable energetyczne, słupy oświetleniowe oraz kanalizację sanitarną. Trasa wodociągu położona jest w poboczu gruntowym oraz powierzchnią asfaltową.

Ze względu na zły stan techniczny istniejących rur wodociągowych projektuje się budowę oraz przebudowę istniejącej sieci wodociągowej na terenie objętym opracowaniem. Projektowana przebudowa nie wpłynie w żaden sposób na istniejący stan zagospodarowania terenu. Istniejąca sieć podlegająca przebudowie zostanie zaślepiona, a tym samym wyłączona z eksploatacji (unieczynniona). Prace ziemne i odtworzeniowe w tym zakresie pozostają po stronie Wykonawcy.

3. PROJEKTOWANE ZAGOSPODAROWANIE TERENU

Projektuje się budowę oraz przebudowę sieci wodociągowej z rur stalowych na rury PE zlokalizowanej w rejonie ulicy Generała Augusta Emila Fieldorfa „Nila” w Bolesławcu, tj. ul. Zabobrze, ul. Generała A. E. Fieldorfa „Nila”, ul. Morelowa, ul. Różana oraz ul. Widok.

Długość przebudowywanego odcinka sieci wodociągowej PE-RC 250x14,8mm (PE-RC SDR17, PN10) wynosi 523,7 m; długość odcinka budowanej sieci wodociągowej PE-RC 250x14,8mm (PE-RC SDR17, PN10) wynosi 1133,0 m.

Ułożenie sieci będzie odbywać się metodą wykopu otwartego oraz przewiertu sterowanego. Głębokość ułożenia sieci wynosić będzie średnio 1,5 m. Przebieg projektowanej sieci wodociągowej uzależniono od istniejącego i projektowanego uzbrojenia podziemnego.

W ramach części inwestycji objętej niniejszym projektem budowlanym projektuje się odcinek sieci wodociągowej zlokalizowanej w rejonie drogi krajowej 94, drogi wojewódzkiej nr 350, dróg miejskich oraz działek prywatnych.

Zgodnie z decyzją znak O.WR.Z-3.4341.297.2021.5.ab z dnia 28.02.2022r. prace prowadzone w pasie drogowym drogi krajowej nr 94 (działki nr 70, 104 obr.

0006 Bolesławiec, 479 obr. 0007 Bolesławiec) realizować należy spełniając następujące warunki:

- przejście poprzeczne pod drogą krajową nr 94 wykonać należy metodą bez naruszania konstrukcji jezdni na całej szerokości pasa drogowego drogi krajowej metodą przewiertu przeciskania rury ochronnej;
- komory przeciskowe (przewiertowe) zlokalizować poza pasem drogowym drogi krajowej nr 94, poza działką nr 70 obr. 0006 Bolesławiec;
- przed zasypaniem komór: przewiertowej i kontrolnej – z wykopu należy usunąć cała płuczkę i ją zutylizować;
- na odcinku równoległym do drogi krajowej nr 94 dopuszcza się możliwość prowadzenia robót w pasie zieleni metodą rozkopu otwartego zgodnie z obowiązującymi normami technicznymi, nie naruszając stateczności skarp;
    - urządzenie w pasie drogowym:
        - pod drogą krajową nr 94, jezdniami utwardzonymi oraz zjazdami umieścić w rurze ochronnej stalowej na rzędnych wykluczających kolizję z istniejącymi sieciami odpowiednio:
            - pod jezdniami utwardzonymi i zjazdami na głębokości min 1,2m licząc od poziomu istniejącej nawierzchni od górnej krawędzi rury;
            - w pasie zieleni na głębokości min. 0,8m licząc od poziomu istniejącej nawierzchni do górnej krawędzi rury;
        - na odcinku równoległym do drogi krajowej, w pasie zieleni umieścić na głębokości min. 0,8m licząc od poziomu istniejącej nawierzchni od górnej krawędzi rury;
- w obrębie systemu korzeniowego prace wykonać ze szczególną ostrożnością;
- teren robót oznakować przed dostępem osób postronnych oraz zabezpieczyć zgodnie z zatwierdzonym projektem organizacji ruchu zastępczego;
- prace wykonać bez wstrzymywania ruchu na drodze krajowej nr 94;
- w trakcie prowadzenia prac zabrania się parkowania maszyn i pojazdów na jezdni drogi krajowej;
- w trakcie robót zabrania się nawożenia ziemi na jezdnię. W przypadku powstania takiej sytuacji należy natychmiast oczyścić ją z gruntu;
- zasypywanie wykopów nie może być prowadzone w okresie mrozów, a roboty ziemne wykonywać według normy PN-S-02205, natomiast wszelkie roboty nawierzchniowe zgodnie z odpowiednimi normami technicznymi;

- wykop należy zasypywać warstwami o grubości do 20 cm odpowiednio zagęszczając. Przy zagęszczaniu gruntu należy zachować współczynnik zagęszczania gruntu identyczny jak na gruncie sąsiednim przy czym w pasie drogowym nie powinien być on mniejszy jak 1,0;
- w przypadku nie osiągnięcia wymaganego współczynnika zagęszczenia gruntu, grunt należy wymienić lub uszlachetnić.

Dodatkowo w czasie realizacji inwestycji należy spełnić następujące warunki:

- wpięcia do istniejących sieci wodociągowych oraz włączenia przyłączy do sieci należy wykonać w wykopie otwartym punktowym;
- w węzłach, w miejscach oznaczonych na planie zagospodarowania terenu zabudować zasuwy odcinające;
- zabezpieczenie przewodu przed przemieszczaniem się w poziomie i w pionie na skutek ciśnienia wody należy realizować poprzez zastosowanie prefabrykowanych bloków oporowych. Bloki oporowe umieszczać na końcówkach sieci, pod zasuwami, a także na zmianach kierunku w przypadku zastosowania kształtek. Ściany oporowe powinny przylegać do nienaruszonego gruntu i zapewniać stateczność bloku. Rury PE w miejscach styku z blokiem oporowym należy zabezpieczyć folią polietylenową (oddzielenie rury od betonu);
- w węzłach stosować armaturę firmy AVK lub Hawle. Do zasuw stosować obudowy teleskopowe. Pod zasuwą ułożyć bloczek betonowy. Nad zasuwą z obudową teleskopową na powierzchni terenu zamontować skrzynkę uliczną teleskopową „dużą” pomalowaną abizolem. Pod skrzynką ułożyć żelbetowy krążek osadczy o wymiarach Dz=480 mm, Dw=180 mm, H=100 mm lub cztery cegły klinkierowe. Na poziomie terenu skrzynkę umocnić betonem lub brukiem granitowym ze spoinami betonowymi;
- nowy odcinek sieci wodociągowej poddać próbie szczelności, dezynfekcji i płukaniu sieci wodociągowej oraz zlecić wykonanie inwentaryzacji;
- uzbrojenia na nowej sieci wodociągowej oznakować tabliczkami informacyjnymi umieszczonymi na ścianie budynku lub innych trwałych elementach budowlanych zgodnie z obowiązującymi w tym zakresie wymaganiami;
- w miejscach występowania istniejącego uzbrojenia podziemnego roboty ziemne i montażowe należy prowadzić ze szczególną ostrożnością i w porozumieniu z właścicielami lub użytkownikami tych sieci.

Inwestor uzyskał zgodę właścicieli wszystkich działek na trasie inwestycji na wykonanie prac budowlanych związanych z budową projektowanej sieci.

PRZYŁĄCZA WODOCIĄGOWE

W ramach prowadzonych robót przewidziano przepięcia istniejących przyłączy wodociągowych z rur PE do nowego wodociągu oraz wymianę stalowych przyłączy wodociągowych od nowej sieci do zestawu wodomierzowego wraz z zabudową nowego zestawu wodomierzowego (dwa zawory odcinające i zawór antyskażeniowy). Przeniesienie istniejących wodomierzy do nowych zestawów wodomierzowych pozostaje po stronie administratora sieci.

Wymianę oraz przepięcia przyłączy należy realizować zgodnie z poniższą tabelą.

Adres nieruchomości	Materiał i średnica istniejącego przyłącza	Materiał i średnica nowego przyłącza	Długość wymienianego przyłącza [m]	Uwagi
Zabobrze 112a	stal DN50	PE32	7,5	wymiana
Zabobrze 112b	stal DN40	PE32	8,2	wymiana
Zabobrze dz. 82/3	stal DN40	PE32	28	wymiana
Zabobrze 112c	stal DN40	PE32	11,8	wymiana
Zabobrze 112d	PE32		-	przepięcie
Zabobrze 112e	PE32		-	przepięcie
Gen. "Nila" 23	PE32		-	przepięcie
Zabobrze 112f	PE32		-	przepięcie
Gen. "Nila" 30a	PE63		-	przepięcie
Gen. "Nila" 30	stal DN40	PE40	38	wymiana
Gen. "Nila" dz. 443/3	stal DN40	PE32	9,8	wymiana
Gen. "Nila" 29	PE90		-	przepięcie
Gen. "Nila" 26	PCV90	PE90	12	przepięcie z dobudową brakującego odcinka
Gen. "Nila" 28	stal DN50	PE50	73	wymiana
Różana 2A	PE75	PE75	17	przepięcie z dobudową brakującego odcinka
Gen. "Nila" 22	PE40		-	przepięcie
Gen. "Nila" 12	PE32		-	przepięcie
Gen. "Nila" 12	PE32		-	przepięcie
		Łącznie:	205,3 m	

Warunki wykonania przyłączy wodociągowych:

a) przyłącze wodociągowe należy wykonać zgodnie z wytycznymi producentów rur z tworzyw sztucznych;

b) przyłącze wodociągowe należy ułożyć na głębokości minimum 1,2 metra pod powierzchnią ziemi;
c) przyłącze wodociągowe należy wykonać z rur PE-HD PE80 SDR 13,6 PN10 łączonych za pomocą zgrzewania, używając kształtek zgrzewanych, nie skręcanych;
d) przy ułożeniu rur w wykopie należy zastosować podsypkę o grubości warstwy min 10 cm pod rurę i obsypkę o grubości min. 10 cm nad rurą;
e) trasę przebiegu przyłącza wodociągowego oznaczyć taśmą z wkładką metalową koloru niebieskiego ułożoną 30cm nad rurociągiem;
f) przepięcia istniejących oraz wpięcia nowych przyłączy do nowo wybudowanego wodociągu dokonać za pomocą opaski do nawiercania dla rur PE. Bezpośrednio przy włączeniu zamontować zasuwę z żeliwa sferoidalnego PN16 do przyłączy domowych wyposażoną w złącze samozaciskowe typu ISO oraz w teleskopowe przedłużenie wrzeciona. Nad zasuwą na powierzchni należy zamontować skrzynkę żeliwną do zasuw posadowioną na płycie podkładowej. Miejsce lokalizacji zasuwy winno być oznaczone na tabliczce.

Specyfikacja techniczna zasuw sieciowych:

- zabudowa krótka, F4; DN40-800;
- testy : próba szczelności wodą wg PN-EN 1074-1 i 2/PN-EN 12266 oraz próba momentu obrotowego zamykania; obie próby dla wszystkich produkowanych zasuw;
- korpus i pokrywa: z żeliwa sferoidalnego (GGG-50), z powłoką ochronną z farb epoksydowych wg wymogów GSK-RAL, o min. grubości 250 µm;
- wymagane jest wykazanie oznakowania zasuw iż zostały one wykonane w reżimie utrzymania jakości przewidzianym wymogami norm RAL-GZ 662, przez przedłożenie aktualnych certyfikatów produktowych np. GSK-RAL;
- wymagane jest przedstawienie podpisanych przez instytucję wystawiającą certyfikat lub jej uznanego partnera wszystkich wyników badań przewidzianych wymogami norm RAL-GZ 662 z ostatniego roku potwierdzające utrzymanie jakości procesu produkcji, zarówno w przypadku przedstawienia certyfikatu wystawionego przez instytut RAL GSK, jak i równoważnego.
- odlew korpusu z oznakowaniem określającym: producenta, średnicę DN, ciśnienie nominalne i materiał korpusu;
- śruby pokrywy wykonane ze stali nierdzewnej, całkowicie schowane w gniazdach i zabezpieczone masą plastyczną na gorąco;

- uszczelka połączenia pokrywy i korpusu: z gumy EPDM, zagłębiona w rowku w pokrywie;
- trzpień zasuwy wykonany ze stali nierdzewnej z gwintem walcowanym na zimno, z ogranicznikiem posuwu klina;
- trzpień odizolowany, na całej długości, od kontaktu z żeliwem pokrywy;
- uszczelnienie trzpienia 3-sekcyjne: uszczelka wargowa z gumy EPDM stanowiąca główne uszczelnienie zasuwy, min. 4 o-ringi doszczelniające w sekcji suchej oraz pierścień zgarniający z gumy NBR;
- przelot zasuwy: pełen, równy średnicy nominalnej i bez zawężeń;
- klin wykonany z żeliwa sferoidalnego (GGG-50), nawulkanizowany zewnętrznie i wewnętrznie, powłoką z gumy EPDM o min. grubości 1,5 mm;
- prowadnice klina wewnętrznie wzmocnione wkładką z odpornego na ścieranie tworzywa sztucznego zawulkanizowane, współpracujące z rowkami w korpusie;
- nakrętka klina wykonana z mosiądzu, na stałe połączona z klinem,
- przelot przez komorę klina cylindryczny na całej długości i nie zawężony na końcu.

Specyfikacja techniczna hydrantu nadziemnego:

- korpus i kolumna: z żeliwa sferoidalnego (EN-GJS 400-15; EN-GJS 500-7, PN-EN 1560, PN-EN 1503-3)
- materiały zewnętrzne i wewnętrzne odporne na korozję (ochrona antykorozyjna powłoką na bazie żywicy epoksydowej odpornej na UV, minimum 250 mikronów wg normy PN-EN 14901)
- odporny na środki dezynfekcyjne (sugerowany roztwór NaOCl)
- gniazdo brązowe napawane, stanowiące monolityczną bryłę z korpusem dolnym, odporne na zarysowania i uszkodzenia powierzchni
- trzpień ze stali nierdzewnej z walcowanym gwintem i scalonym kołnierzem trzpienia
- samoczynne całkowite odwodnienie z chwilą pełnego odcięcia przepływu
- zawór napowietrzający usytuowany w pokrywie, umożliwiający odwodnienie hydrantu
- uszczelnienie trzpienia o-ringowe, strefa o-ringowego uszczelnienia korka odseparowana od medium
- testy : próba szczelności wodą wg PN-EN 1074-1, PN-EN 1074-2 i PN-EN 12266-1 (szczelność zamknięcia 1,1xPN, wytrzymałość korpusu 1,5xPN)
- połączenia kołnierzowe i przyłącz wg. PN-EN 1092-2 (DIN 2501), ciśnienie PN10, PN16
- ciśnienie robocze PN16
- wytrzymałość na siłę roboczą: MOT = 80 Nm, MST = 250 Nm.

- korek uszczelniający wykonany z mosiądzu prasowanego, zabezpieczony specjalnym pierścieniem przed wykręceniem
- połączenia kołnierzowe i przyłącz wg. PN-EN 1092-2 (DIN 2501), ciśnienie PN10, PN16
- zgodność wyrobu z PN-EN 1074-1 i PN-EN 1074-6 oraz PN-EN 14384 TYP A
- klucz sterujący wg PN-89/M-74088
- znakowanie hydrantu odpowiada wymaganiom normy: PN-EN 19, PN-EN 1074

4. ZESTAWIENIE DŁUGOŚCI PROJEKTOWANYCH SIECI

W ramach zadania inwestycyjnego projektuje się wykonanie sieci wodociągowej wzdłuż drogi krajowej nr 94, w drodze wojewódzkiej Nr350, w drogach miejskich oraz poprzez działki prywatne:

- długość sieci wodociągowej PE-RC 250x14,8mm (PE-RC SDR17, PN10) podlegająca budowie: L = 1133,0 m;
- długość sieci wodociągowej PE-RC 250x14,8mm (PE-RC SDR17, PN10) podlegająca przebudowa: L = 523,7 m.

5. INFORMACJE I DANE

5.1. RODZAJ OGRANICZEŃ I ZAKAZÓW W ZABUDOWIE I ZAGOSPODAROWANIU TERENU WYNIKAJĄCE Z AKTÓW PRAWA MIEJSCOWEGO LUB DECYZJI O WARUNKACH ZABUDOWY I ZAGOSPODAROWANIA TERENU, JEŻELI SĄ WYMAGANE

Przedmiotowa inwestycja jest zgodna z:

- *Uchwałą Nr XVIII/226/2016 Rady Miasta Bolesławiec z dnia 24 lutego 2016r. w sprawie uchwalenia miejscowego planu zagospodarowania przestrzennego terenów zlokalizowanych wzdłuż rzeki Bóbr w Bolesławcu* w zakresie:
  - **§40, ust. 1**, w którym ustalono podstawowe przeznaczenie terenów oznaczonych symbolem **G-KDl2** – tereny dróg lokalnych. Działka nr 94 (obręb 0006 Bolesławiec) należy do tych terenów;
- *Uchwałą Nr XLIV/367/09 Rady Miasta Bolesławiec z dnia 28 października 2009r. w sprawie uchwalenia miejscowego planu zagospodarowania przestrzennego terenów zlokalizowanych w mieście Bolesławiec* w zakresie:
  - **§27, ust. 1**, w którym ustalono podstawowe przeznaczenie terenów oznaczonych symbolem **G-KDd2** – ulice dojazdowe. Działka nr 81 (obręb 0006 Bolesławiec) należy do tych terenów;

- *Uchwałą Nr XXXIV/289/01 Rady Miejskiej w Bolesławcu z dnia 27 marca 2001r. w sprawie wprowadzenia zmian w miejscowym planie ogólnym zagospodarowania przestrzennego miasta Bolesławiec* w zakresie:
  - **§18, ust. 1**,**pkt. a**,w którym ustalono podstawowe przeznaczenie terenów oznaczonych symbolem**GP** – tereny komunikacji, przy czym wyznacza się teren drogi krajowej nr 4, oznaczony na rysunku planu **GP1/4** – ulica główna ruchu przyśpieszonego. Działki nr 66, 60/10, 59/3, 45/2, 43/3, 417/6 (obręb 0006 Bolesławiec) oraz 356, 357/1, 357/4, 358, 365/4, 365/1 (obręb 0007 Bolesławiec) należą do tych terenów;
- *Uchwałą Nr XIII/160/2015Rady Miasta Bolesławiec z dnia 23 września 2015r. w sprawie uchwalenia zmiany miejscowego planu zagospodarowania przestrzennego dla terenów zlokalizowanych w rejonie ulic: II Armii Wojska Polskiego, Gdańskiej, Piastów w Bolesławcu* w zakresie:
  - **§29**,w którym ustalonopodstawowe przeznaczenie terenów oznaczonych symbolem **H-MWn/MN/U4** - tereny zabudowy wielorodzinnej niskiej, jednorodzinnej oraz usługowej. Działki nr 163/2, 162, 161/4, 161/3, 160/4, 160/5, (obręb 0007 Bolesławiec) należą do tych terenów;
  - **§30**, w którym ustalonopodstawowe przeznaczenie terenów oznaczonych symbolem **H-MWs**– teren zabudowy wielorodzinnej średniowysokiej. Działka nr 1197 (obręb 0007 Bolesławiec) należy do tych terenów;
  - **§35, ust. 1 pkt. a**,w którym ustalonopodstawowe przeznaczenie terenów oznaczonych symbolem **H-KDL** – tereny drogi publicznej, ulica klasy lokalnej. Działki nr 823/22 i 164/9 (obręb 0007 Bolesławiec) należą do tych terenów;
- *Uchwałą Nr XXXIV/292/01 Rady Miasta Bolesławiec z dnia 27 marca 2001r. w sprawie wprowadzenia zmiany w miejscowym planie ogólnym zagospodarowania przestrzennego miasta Bolesławiec* w zakresie:
  - **§12, ust. 1a**, w którym ustalono podstawowe przeznaczenie terenów oznaczonych symbolem **GP1/4 NR4** – ulica krajowa nr 4 klasy głównej ruchu przyśpieszonego o minimalnej szerokości jezdni 4x3,5m=14,0m -. dz. nr 70, 104 (obręb 0006 Bolesławiec) oraz 479 (obręb 0007 Bolesławiec) należą do tych terenów;

5.2. WPIS DO REJESTRU ZABYTKÓW LUB GMINNEJ EWIDENCJI ZABYTKÓW LUB CZY ZAMIERZENIE BUDOWLANE LOKALIZOWANE JEST NA OBSZARZE OBJĘTYM OCHRONĄ KONSERWATORSKĄ

Teren inwestycji znajduje się w strefie obserwacji archeologicznej. Roboty ziemne należy prowadzić za pozwoleniem na badania archeologiczne Kierownika Delegatury Wojewódzkiego Urzędu Ochrony Zabytków w Jeleniej Górze. Uzyskanie

pozwolenia na badania archeologiczne w zakresie stałego nadzoru archeologicznego i ratowniczych badań archeologicznych leży po stronie Wykonawcy.

5.3. WPŁYW EKSPLOATACJI GÓRNICZEJ NA TEREN ZAMIERZENIA BUDOWLANEGO

Inwestycja nie znajduje się na obszarze górniczym.

5.4. CHARAKTER, CECHY ISTNIEJĄCE I PRZEWIDYWANE ZAGROŻEŃ DLA ŚRODOWISKA ORAZ HIGIENY I ZDROWIA UŻYTKOWNIKÓW PROJEKTOWANYCH OBIEKTÓW BUDOWLANYCH

Oddziaływanie przedsięwzięcia na środowisko

Zgodnie z art. 71 punkt 2 ustawy z dnia 3 października 2008 roku o udostępnianiu informacji o środowisku i jego ochronie, udziale społeczeństwa w ochronie środowiska oraz o ocenach oddziaływania na środowisko (tekst jednolity: Dz.U. 2020 poz. 283) uzyskanie decyzji o środowiskowych uwarunkowaniach jest wymagane dla planowanych przedsięwzięć mogących zawsze lub potencjalnie znacząco oddziaływać na środowisko. Sposób kwalifikacji zamierzeń budowlanych lub innych ingerencji w środowisko polegających na przekształceniu lub zmianie sposobu wykorzystania terenu określa rozporządzenie Rady Ministrów z dnia 10 września 2019r. w sprawie przedsięwzięć mogących znacząco oddziaływać na środowisko (Dz.U. 2019 poz. 1839).

Budowa oraz przebudowa przedmiotowej sieci wodociągowej nie stanowi inwestycji wymagających wydania decyzji środowiskowej.

Zgodnie z powyższym uzyskanie decyzji środowiskowej jest zbędne, jednakże nie zwalnia to inwestora i wykonawcy robót z dbałości o środowisko.

Ochrona środowiska w trakcie robót

Odpady komunalne z ternu budowy powinny być zbierane do pojemników i wywożone na składowisko odpadów komunalnych, a odpady stałe inne do szczelnych pojemników, a następnie wywożone do utylizacji przez wyspecjalizowane firmy.

Ścieki z fazy budowy mogą być wprowadzane do wód lub do gruntu, ale tylko wówczas, gdy nie wywołują takich zmian fizycznych, chemicznych i biologicznych, które uniemożliwią prawidłowe funkcjonowanie ekosystemów wodnych i będą spełniały wymagania jakości wody.

Przed przystąpieniem do wykonywania wykopów na terenach zielonych należy zdjąć humus (warstwa ok. 20-30cm) i odłożyć go tak by nie zmieszał się z pozostałym

gruntem z wykopów. Humus powinien być zdjęty nie tylko nad wykopem, ale także z pasa, na którym składowany będzie urobek. Po zasypaniu wykopów humus należy rozścielić na powierzchni terenu.

Nadmiar ziemi z wykopu należy złożyć w miejscu wskazanym prze Inwestora.

6. WARUNKI OCHRONY PRZECIWPOŻAROWEJ

Projektowany odcinek sieci wodociągowej na trasie działek nr **43/3**, **45/2**, **59/3**, **60/10**, **66**, **81**, **94**, **417/6, 70, 104** (obręb 0006 Bolesławiec) oraz dz. nr **160/5**, **160/4**, **161/3**, **161/4**, **162**, **163/2**, **164/9**, **356**, **357/1**, **357/4**, **358**, **365/1**, **365/4**, **823/22**, **1197, 479** (obręb 0007 Bolesławiec) zgodnie z rozporządzeniem Ministra Spraw Wewnętrznych i Administracji z dnia 2 grudnia 2015r. (Dz.U. 2015 poz. 2117) w sprawie uzgadniania projektu budowalnego pod względem ochrony przeciwpożarowej – nie wymaga uzgodnienia pod względem ochrony przeciwpożarowej, ponieważ projektowany odcinek sieci wodociągowej nie będzie pełnił funkcji wodociągu przeciwpożarowego.

7. INNE DANE WYNIKAJĄCE ZE SPECYFIKI, CHARAKTERU I STOPNIA SKOMPLIKOWANIA OBIEKTU BUDOWLANEGO LUB ROBÓT BUDOWLANYCH

Całość robót wykonać zgodnie z warunkami wykonania i odbioru robót budowlano-montażowych, obowiązującymi normami, Prawem Budowlanym, przepisami BHP i dokonanymi uzgodnieniami.

Przed zasypaniem wykopów, po uzyskaniu pozytywnego wyniku prób ciśnienia wykonawca zleci uprawnionej jednostce geodezyjnej wykonanie inwentaryzacji ułożonych rur i uzbrojenia.

Po zasypaniu wykopów należy przywrócić do stanu pierwotnego zarówno teren działań związanych z prowadzonymi pracami jak i nawierzchnie dróg i chodników. Należyte odtworzenie nawierzchni terenu należy potwierdzić podpisanymi protokołami.

Przy wykonywaniu robót budowlanych należy uwzględnić wymogi normy PN-EN 805:2002 dotyczącej zaopatrzenia w wodę – wymagania dotyczące systemów zewnętrznych i ich części składowych oraz stosować materiały zgodnie z art. 10 i 10a Ustawy z dnia 7 lipca 1994 r. – Prawo Budowlane.

Po stronie Wykonawcy leży wystąpienie z wnioskiem o zajęcie pasa drogowego.

8. OBSZAR ODDZIAŁYWANIA OBIEKTU

Obszar oddziaływania obiektu ustalono w oparciu o ustawę z dnia 7 lipca 1994r. Prawo Budowlane (tekst jednolity: Dz.U. 2019 poz. 1186 z późniejszymi zmianami), Rozporządzenie Ministra Infrastruktury z dnia 12 kwietnia 2002r. w sprawie warunków technicznych, jakim powinny odpowiadać budynki i ich usytuowanie (tekst jednolity: Dz.U. 2019 poz. 1065), warunki techniczne opracowane przez CORBI INSTAL Warunków Technicznych Wykonania i Odbioru Sieci Wodociągowych – zeszyt 3.

Obszar oddziaływania projektowanej sieci wodociągowej zamyka się w granicy działek objętych opracowaniem. Przewidywana do realizacji inwestycja jest zgodna z obowiązującym Miejscowym Planem Zagospodarowania Terenu i nie wprowadza ograniczeń w zagospodarowaniu działek sąsiednich oraz nie narusza interesu osób trzecich.

Po stronie Wykonawcy leży uzyskanie zezwolenie na zajęcie pasa drogowego oraz dokumentów wymaganych przez prawo, w szczególności projektu organizacji ruchu zastępczego, jeśli jest wymagany oraz uzyskania opinii organów zarządzających ruchem.

OPIS TECHNICZNY BEZWZGLĘDNIE KONSULTOWAĆ Z RYSUNKAMI

Opracował:
mgr inż. Janusz Wowczuk

CZĘŚĆ RYSUNKOWA

Niniejsze opracowanie stanowi projekt budowlany dla zadania
„Budowa oraz przebudowa sieci wodociągowej w rejonie ulicy Generała Augusta Emila Fieldorfa ”Nila” w Bolesławcu”

Rys. 1 Projekt zagospodarowania terenu - arkusz 1
Rys. 2 Projekt zagospodarowania terenu - arkusz 2
Rys. 3 Projekt zagospodarowania terenu - arkusz 3
Rys. 4 Projekt zagospodarowania terenu - arkusz 4

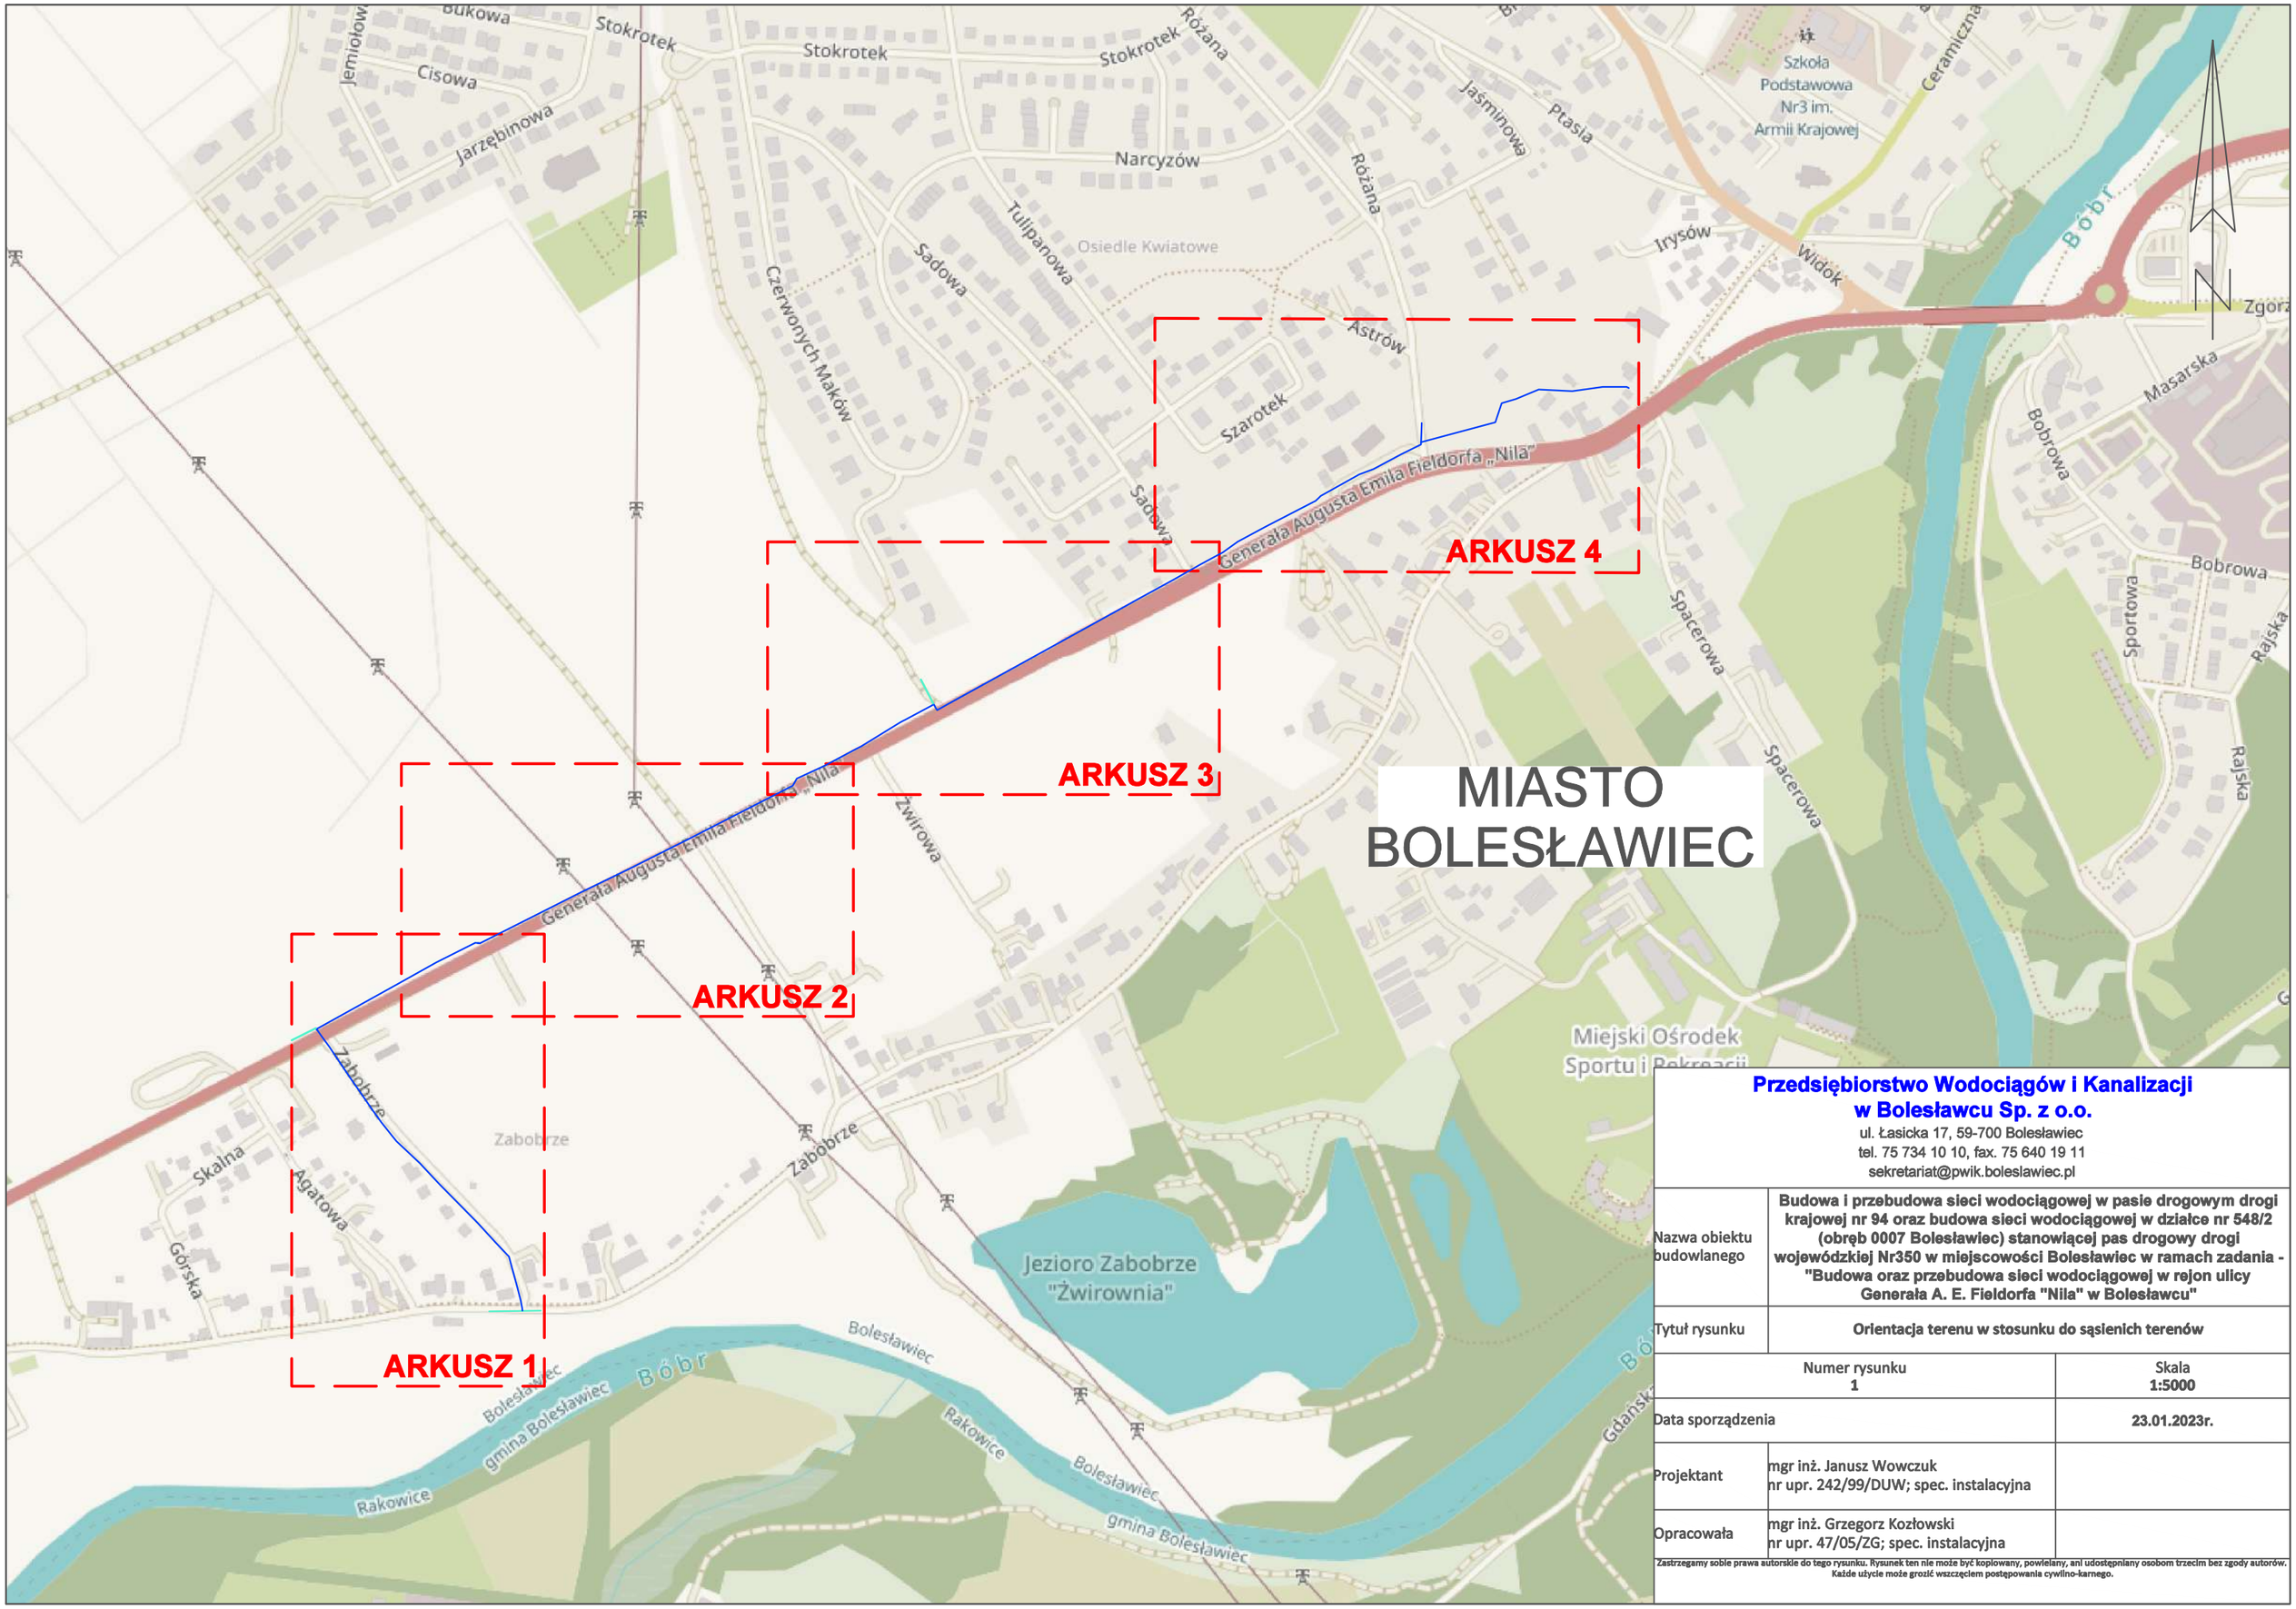

Przedsiębiorstwo Wodociągów i Kanalizacji w Bolesławcu Sp. z o.o.
ul. Łasicka 17, 59-700 Bolesławiec
tel. 75 734 10 10, fax. 75 640 19 11
sekretariat@pwik.boleslawiec.pl

Nazwa obiektu budowlanego	**Budowa i przebudowa sieci wodociągowej w pasie drogowym drogi krajowej nr 94 oraz budowa sieci wodociągowej w działce nr 548/2 (obręb 0007 Bolesławiec) stanowiącej pas drogowy drogi wojewódzkiej Nr350 w miejscowości Bolesławiec w ramach zadania - "Budowa oraz przebudowa sieci wodociągowej w rejon ulicy Generała A. E. Fieldorfa "Nila" w Bolesławcu"**
Tytuł rysunku	**Orientacja terenu w stosunku do sąsienich terenów**
Numer rysunku **1**	Skala **1:5000**
Data sporządzenia	**23.01.2023r.**
Projektant	mgr inż. Janusz Wowczuk nr upr. 242/99/DUW; spec. instalacyjna
Opracowała	mgr inż. Grzegorz Kozłowski nr upr. 47/05/ZG; spec. instalacyjna

Zastrzegamy sobie prawa autorskie do tego rysunku. Rysunek ten nie może być kopiowany, powielany, ani udostępniany osobom trzecim bez zgody autorów. Każde użycie może grozić wszczęciem postępowania cywilno-karnego.

Mapa do celów projektowych arkusz 1

Skala mapy 1:500

Godło arkusza mapy	
Jednostka ewid.	BOLESŁAWIEC
Obręb ewid.	0005, 0006, 0007
Numer działki	B1, 70 - drogi i przykolejowe
Ulica, nr	Fieldorfa "Nila"
Układ współrz. płaskich	2000/15
Układ wysokości	EVRF 2007
Ident. zgłoszenia pracy geod.	WGK.6640..620.2021

Wykonawca: USŁUGI GEODEZYJNE „KARTIS"
Teresa Anna Rowińska i Zbigniew Rowiński
59-700 Bolesławiec, ul. Słowiańska 10
REGON 230020177 NIP 612-135-19-54
tel. 601 173 910, 603 389 368

Oznaczenie i informacje o służebnościach gruntowych mających wpływ na zagospodarowanie gruntów, zlokalizowanych w granicach projektowanej inwestycji: nie ustalono KW pod kątem służebności

Oznaczenie i symbol konturu użytku gruntowego, który nie jest ujawniony w bazie danych ewidencji gruntów i budynków:

Oznaczenie granicy obszaru, który był przedmiotem aktualizacji:

Dokument niniejszy wydano wykonawcy prac geodezyjnych i kartograficznych zgłoszonych do Ośr. PODGiK w Bolesławcu - nr WGK.6640..620.2021

Stan aktualności mapy na dzień: 19.04.2021

Dokument podpisany elektronicznie

GEODETA UPRAWNIONY
Teresa Anna Rowińska
Zezw. MGPiB Nr rej. 7682

ORYGINAŁ

Oświadczam, że niniejszy dokument został opracowany w wyniku prac geodezyjnych, których rezultaty zasilą operat techniczny wpisany do ewidencji państwowego zasobu geodezyjnego i kartograficznego pod nr p. 0201.2021.1029 z dniem 19.05.2021

Jednocześnie informuję, że jestem świadoma mej działalności karnej za złożenie fałszywego oświadczenia.

GEODETA UPRAWNIONY
Teresa Anna Rowińska
Zezw. MGPiB Nr rej. 7682

Łączy arkusz nr 2

W2-W4
L=625,0m
PE250

W2-W3
L=0,3m
PE160

W1-W2
L=319,1m
PE250

rura osłonowa PE400
L=35,0m

przyłącze do przepięcia

przyłącze do wymiany

Generała Augusta Emila Fieldorfa "Nila"

Zabobrze

Oznaczenia:

- projektowana trasa sieci wodociągowej (obszar we właściwości Wojewody)
- projektowana trasa sieci wodociągowej (obszar we właściwości Starosty)
- projektowana trasa sieci wodociągowej w rurze osłonowej
- projektowana przebudowa sieci wodociągowej
- istniejąca sieć wodociągowa
- granica działki
- numer działki
- węzeł wodociągowy
- punkt charakterystyczny na sieci
- zasuwa odcinająca do zabudowy
- istniejąca zasuwa odcinająca
- hydrant nadziemny technologiczny z zasuwą odcinającą DN80 do zabudowy
- przebieg kabla energetycznego uzgodniony z firmą TAURON Dystrybucja S.A.
- jezdnia asfaltowa

Nazwa obiektu budowlanego	Budowa i przebudowa sieci wodociągowej w pasie drogowym drogi krajowej nr 94 oraz budowa sieci wodociągowej w działce nr 548/2 (obręb 0007 Bolesławiec) stanowiącej pas drogowy drogi wojewódzkiej Nr350 w miejscowości Bolesławiec w ramach zadania - "Budowa oraz przebudowa sieci wodociągowej w rejon ulicy Generała A. E. Fieldorfa "Nila" w Bolesławcu"
Tytuł rysunku	Projekt zagospodarowania terenu - ARKUSZ 1
Numer rysunku	2
Skala	1:500
Data sporządzenia	23.01.2023r.
Projektant	mgr inż. Janusz Wowczuk, nr upr. 242/99/DUW; spec. instalacyjna
Projektant sprawdzający	mgr inż. Grzegorz Kozłowski, nr upr. 47/05/ZG; spec. instalacyjna

Zastrzegamy sobie prawa autorskie do tego rysunku. Rysunek ten nie może być kopiowany, powielany, ani udostępniany osobom trzecim bez zgody autorów. Każde użycie może grozić wszczęciem postępowania cywilno-karnego.

Przedsiębiorstwo Wodociągów i Kanalizacji w Bolesławcu Sp. z o.o.
ul. Łasicka 17, 59-700 Bolesławiec
tel. 75 734 10 10, fax. 75 640 19 11
sekretariat@pwik.boleslawiec.pl

Za zgodność z oryginałem mapy do celów projektowych

data i podpis projektanta

5536613.25
5680310.93

Data sporządzenia wydruku: 17.05.2021. Sporządził: Teresa Anna Rowińska

Mapa do celów projektowych . arkusz nr 2		Skala mapy 1:500	
Godło arkusza mapy	.	Oznaczenie i informacje o służebnościach gruntowych mających wpływ na zagospodarowanie gruntów, zlokalizowanych w granicach projektowanej inwestycji	Nie badano KW poza rytem służebności
Jednostka ewid.	BOLESŁAWIEC	Oznaczenie i symbol konturu użytku gruntowego, który nie jest ujawniony w bazie danych ewidencji gruntów i budynków	
Obręb ewid.	0005, 0006, 0007	Oznaczenie granicy obszaru, który był przedmiotem aktualizacji	
Numer działki	70, 104 do i przyległe	Dokument niniejszy wydano wykonawcy prac geodezyjnych i kartograficznych zgłoszonych do ... - nr WGK.6640..620.2021	
Ulica, nr	Fieldorfa Nila	Stan aktualności mapy na dzień: 19.04.2021r	
Układ współrz. płaskich	2000/15	Dokument podpisany elektronicznie	
Układ wysokości	EVRF2007		
Ident. zgłoszenia pracy geod.	WGK.6640..620.2021		
Wykonawca:	USŁUGI GEODEZYJNE „KARTIS" Teresa Anna Rowińska i Zbigniew Rowiński 59-700 Bolesławiec, ul. Słowiańska 10 REGON 2[illegible] NIP 6[illegible]-19-54		

ORYGINAŁ

Oświadczam, że niniejszy dokument został opracowany w wyniku prac geodezyjnych, których rezultaty zawiera operat techniczny, odpisany do ewidencji państwowego zasobu geodezyjnego i kartograficznego pod nr 0201.2021.1029 z dniem 19.05.2021

Jednocześnie informuję, że jestem świadoma odpowiedzialności karnej za złożenie fałszywego oświadczenia.

GEODETA UPRAWNIONY
Teresa Anna Rowińska
Zezw. MGPiB Nr rel. 7682

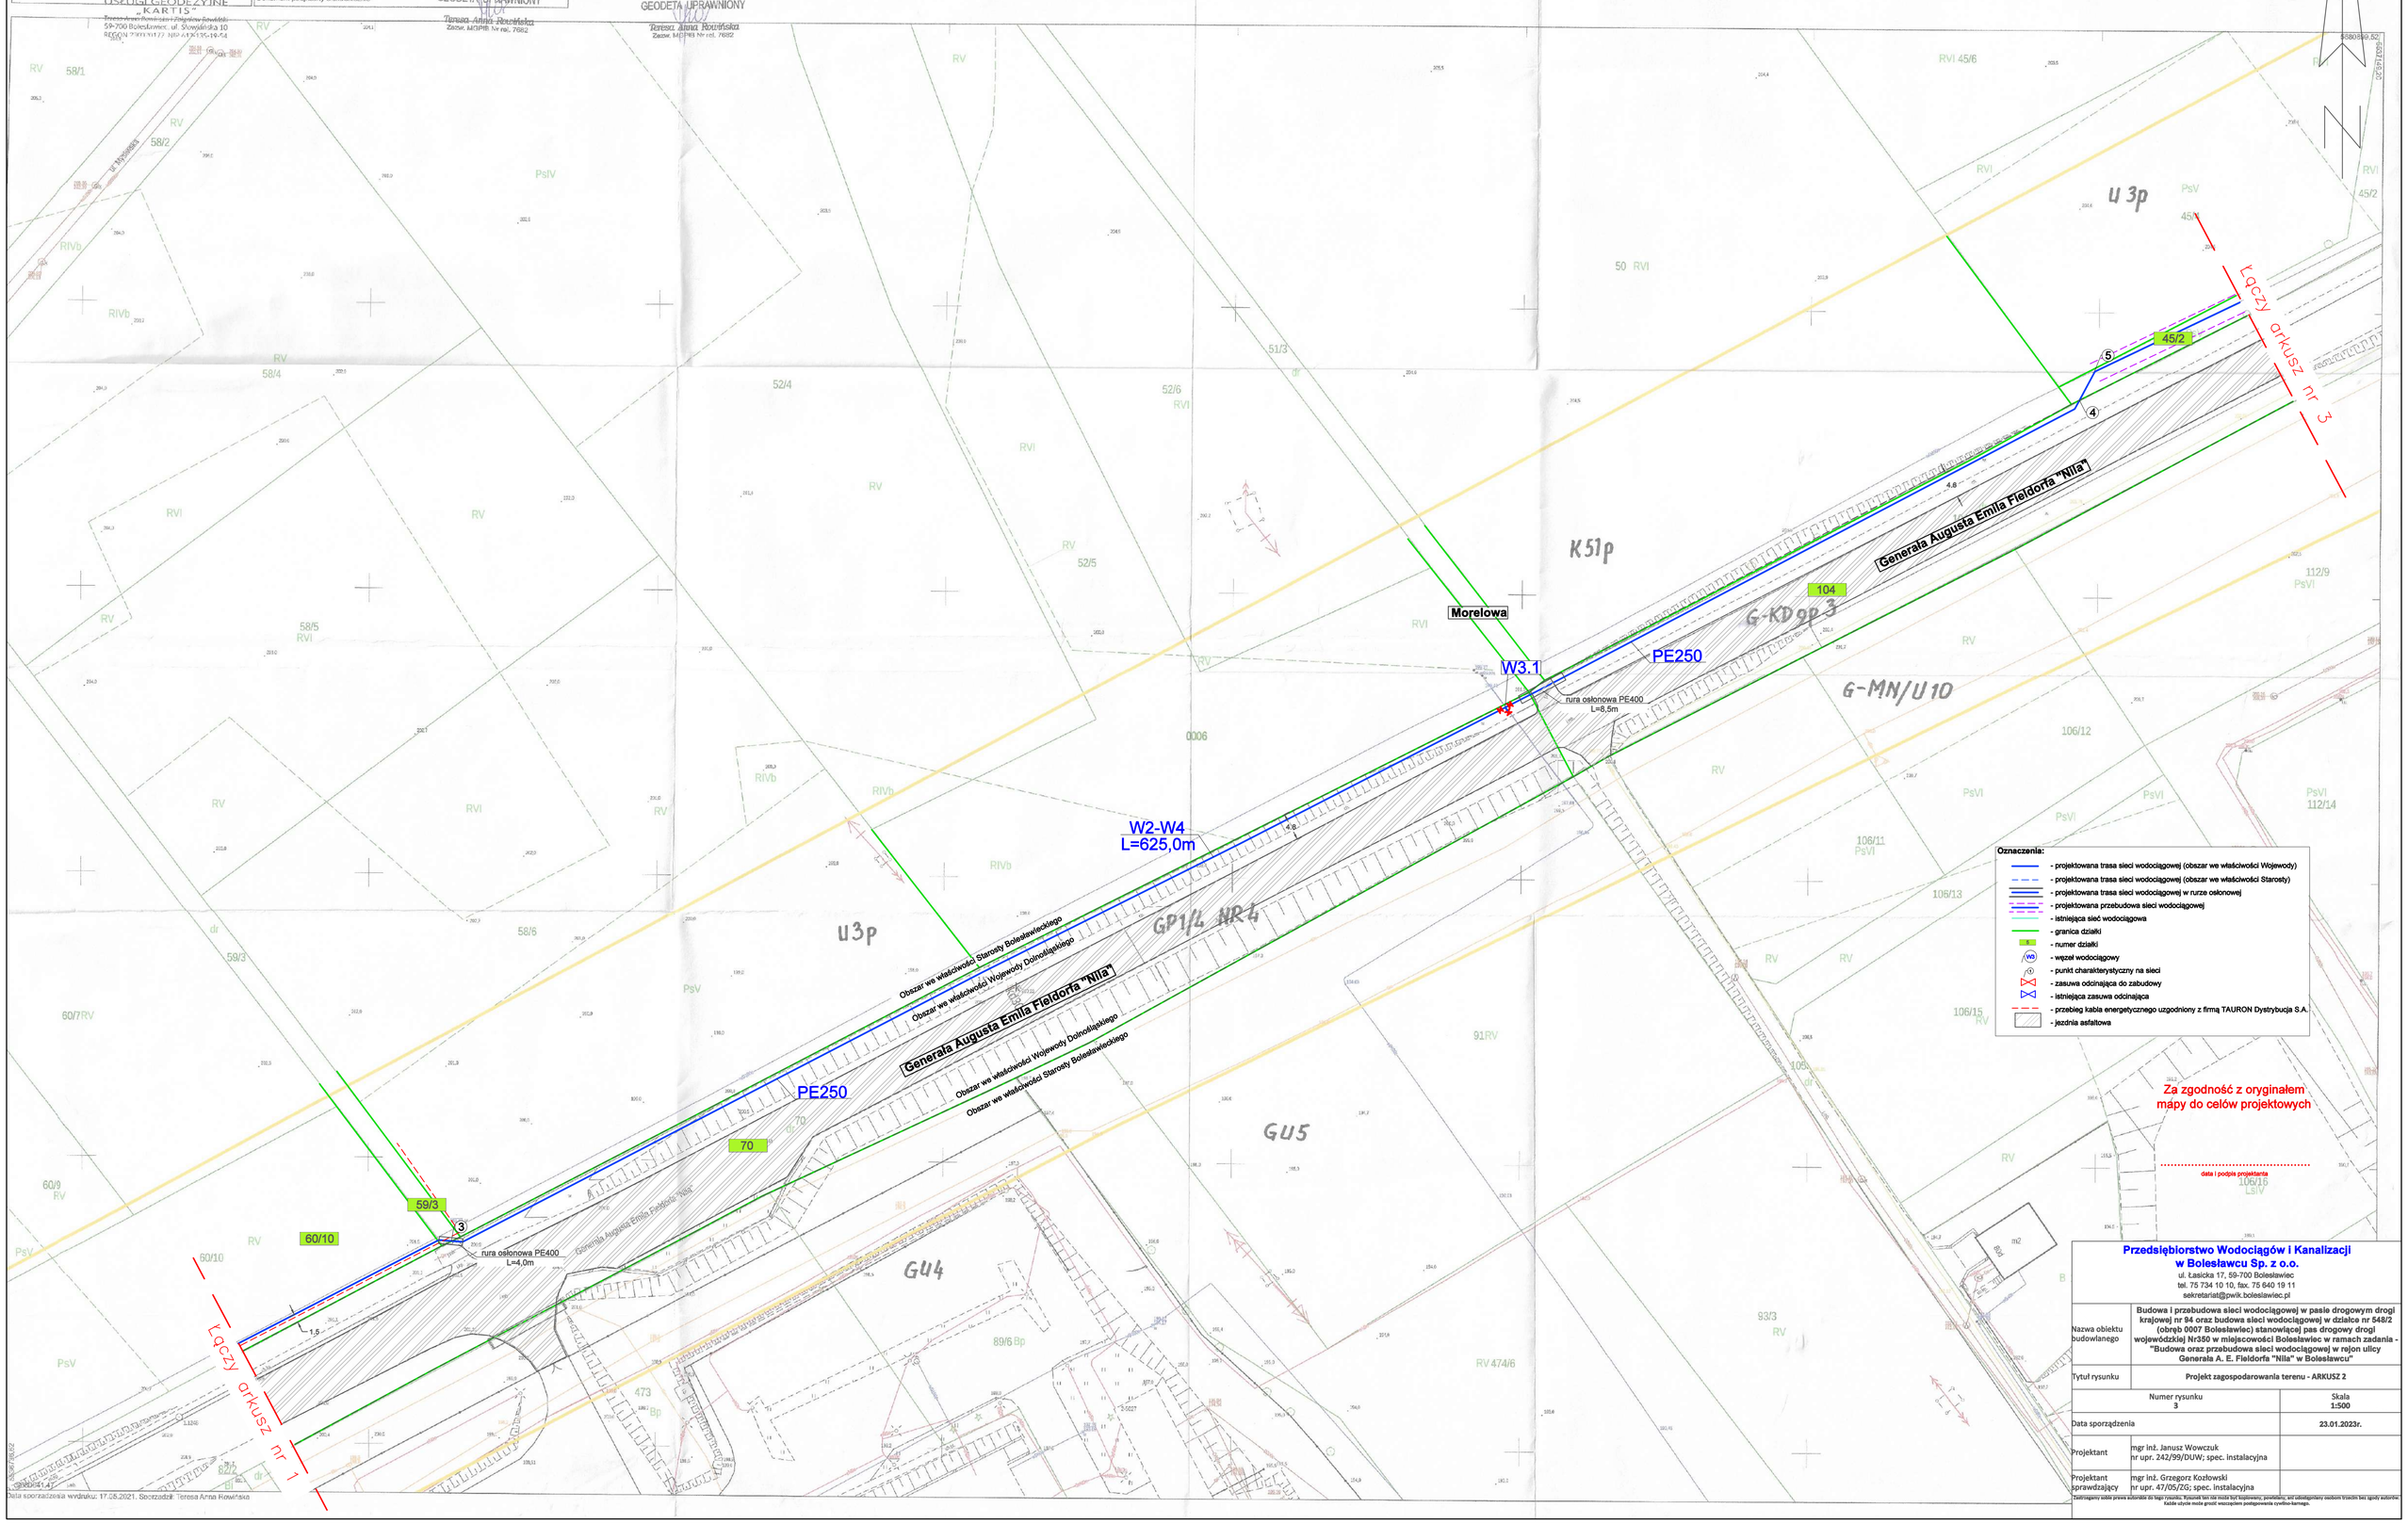

Data sporządzenia wydruku: 17.05.2021. Sporządził: Teresa Anna Rowińska

Przedsiębiorstwo Wodociągów i Kanalizacji w Bolesławcu Sp. z o.o.
ul. Łasicka 17, 59-700 Bolesławiec
tel. 75 734 10 10, fax. 75 640 19 11
sekretariat@pwik.boleslawiec.pl

Nazwa obiektu budowlanego	Budowa i przebudowa sieci wodociągowej w pasie drogowym drogi krajowej nr 94 oraz budowa sieci wodociągowej w działce nr 548/2 (obręb 0007 Bolesławiec) stanowiącej pas drogowy drogi wojewódzkiej Nr350 w miejscowości Bolesławiec w ramach zadania - "Budowa oraz przebudowa sieci wodociągowej w rejon ulicy Generała A. E. Fieldorfa "Nila" w Bolesławcu"
Tytuł rysunku	Projekt zagospodarowania terenu - ARKUSZ 2

Numer rysunku	Skala
3	1:500
Data sporządzenia	23.01.2023r.
Projektant	mgr inż. Janusz Wowczuk nr upr. 242/99/DUW; spec. instalacyjna
Projektant sprawdzający	mgr inż. Grzegorz Kozłowski nr upr. 47/05/ZG; spec. instalacyjna

Zastrzegamy sobie prawa autorskie do tego rysunku. Rysunek ten nie może być kopiowany, powielany, ani udostępniany osobom trzecim bez zgody autorów. Każde użycie może grozić wszczęciem postępowania cywilno-karnego.

Mapa do celów projektowych – arkusz 3 — Skala mapy 1:500

Godło arkusza mapy		Oznaczenie i informacje o służebnościach gruntowych mających wpływ na zagospodarowanie gruntów, zlokalizowanych w granicach projektowanej inwestycji	nie ustalono KW pod zgłoszoną służebność
Jednostka ewid.	BOLESŁAWIEC		
Obręb ewid.	0005, 0006, 0007	Oznaczenie i symbol konturu użytku gruntowego, który nie jest ujawniony w bazie danych ewidencji gruntów i budynków	
Numer działki	104, 479 drogi i przyległe		
Ulica, nr	Fieldorfa NILA	Oznaczenie granicy obszaru, który był przedmiotem aktualizacji	
Układ współrz. płaskich	2000/15		
Układ wysokości	EVRF 2007	Dokument niniejszy wydano wykonawcy prac geodezyjnych i kartograficznych zgłoszonych do ... nr WGK.6640.820.2021	
Ident. zgłoszenia pracy geod.	WGK.6640.820.2021		
Wykonawca:	USŁUGI GEODEZYJNE „KARTIS" Tomasz Artur Nowicki Geodeta Uprawniony 59-700 Bolesławiec, ul. Słowackiego 10 REGON 230307277, NIP 612-1349-54 tel. 601 173 910, 603 389 368	Stan aktualności mapy na dzień: 19.04.2021 GEODETA UPRAWNIONY Dokument podpisany elektronicznie	Tomasz Artur Nowicki Geodeta Uprawniony Zasób, WGKiN Nr 761, 2010

ORYGINAŁ

Oświadczam, że niniejszy dokument został sporządzony w wyniku prac geodezyjnych, których rezultaty zawiera operat technyczny odbiorczy do ewidencji państwowego zasobu geodezyjnego i kartograficznego pod nr
p. 0201. 2021. 1029 z dnia 19.05.2021

Jednocześnie informuję, że jestem świadomy odpowiedzialności karnej za złożenie fałszywego oświadczenia.

GEODETA UPRAWNIONY
Tomasz Artur Nowicki
Zasób, WGKiN Nr 761, 2010

Sadowa

PVC160
W6-W7
L=230,8m

Łączy arkusz nr 4

W6

rura osłonowa PE400
L=17,0m

przyłącze do wymiany

W5-W6
L=70,7m

przyłącze do przepięcia

rura osłonowa PE400
L=8,0m

W5

479

rura osłonowa PE400
L=10,0m

W4-W5
L=199,3m

PE250

Obszar we właściwości Starosty Bolesławieckiego
Obszar we właściwości Wojewody Dolnośląskiego
Generała Augusta Emila Fieldorfa "Nila"
Obszar we właściwości Wojewody Dolnośląskiego
Obszar we właściwości Starosty Bolesławieckiego

PE225

W4

rura osłonowa PE400
L=8,5m

104

417/6

43/3

45/2

W2-W4
L=625,0m

PE250

Łączy arkusz nr 2

Oznaczenia:
- projektowana trasa sieci wodociągowej (obszar we właściwości Wojewody)
- projektowana trasa sieci wodociągowej (obszar we właściwości Starosty)
- projektowana trasa sieci wodociągowej w rurze osłonowej
- projektowana przebudowa sieci wodociągowej
- istniejąca sieć wodociągowa
- granica działki
- numer działki
- węzeł wodociągowy
- punkt charakterystyczny na sieci
- zasuwa odcinająca do zabudowy
- istniejąca zasuwa odcinająca
- przebieg kabla energetycznego uzgodniony z firmą TAURON Dystrybucja S.A.
- jezdnia asfaltowa

Za zgodność z oryginałem mapy do celów projektowych

data i podpis projektanta

Przedsiębiorstwo Wodociągów i Kanalizacji w Bolesławcu Sp. z o.o. ul. Lasicka 17, 59-700 Bolesławiec tel. 75 734 10 10, fax. 75 640 19 11 sekretariat@pwik.boleslawiec.pl		
Nazwa obiektu budowlanego	Budowa i przebudowa sieci wodociągowej w pasie drogowym drogi krajowej nr 94 oraz budowa sieci wodociągowej w działce nr 548/2 (obręb 0007 Bolesławiec) stanowiącej pas drogowy drogi wojewódzkiej Nr350 w miejscowości Bolesławiec w ramach zadania - "Budowa oraz przebudowa sieci wodociągowej w rejon ulicy Generała A. E. Fieldorfa "Nila" w Bolesławcu"	
Tytuł rysunku	Projekt zagospodarowania terenu - ARKUSZ 3	
	Numer rysunku 4	Skala 1:500
Data sporządzenia		23.01.2023r.
Projektant	mgr inż. Janusz Wowczuk nr upr. 242/99/DUW; spec. instalacyjna	
Projektant sprawdzający	mgr inż. Grzegorz Kozłowski nr upr. 47/05/ZG; spec. instalacyjna	

Niniejszy rysunek jest własnością Przedsiębiorstwa Wodociągów i Kanalizacji w Bolesławcu Sp. z o.o. Rysunek nie może być kopiowany, powielany, ani udostępniony osobom trzecim bez zgody autorów. Każde użycie może grozić wszczęciem postępowania cywilno-karnego.

Mapa do celów projektowych	arkusz 4	Skala mapy 1:500
Godło arkusza mapy		
Jednostka ewid.	Bolesławiec	
Obręb ewid.	0005, 0006, 0007	
Numer działki	164/9 drogi i przyległe	
Skala, nr	Układ „Nila"	
Układ współrz. płaskich	2000/15	
Układ wysokości	EVRF 2007	
Dost. zgłoszenia pracy geod.	WGK.6640. /620.2021	

Oznaczenie i informacje o służebnościach gruntowych mających wpływ na zagospodarowanie gruntów, zlokalizowanych w granicach projektowanej inwestycji: nie badano ksiąg wieczystości

Oznaczenie i symbol konturu użytku gruntowego, który nie jest ujawniony w bazie danych ewidencji gruntów i budynków:

Oznaczenie granicy obszaru, który był przedmiotem aktualizacji:

Dokument należący wydano wykonawcy prac geodezyjnych i kartograficznych zgłoszonych do ..... nr WGK.6640. /620.2021

Stan aktualności mapy na dzień: 19.04.2021

Dokument podpisany elektronicznie

GEODETA UPRAWNIONY

Wykonawca:

USŁUGI GEODEZYJNE „KARTIS"
Teresa Anna Rowińska-Żywicki
59-700 Bolesławiec, ul. Słowiańska 10
REGON 230502230, NIP 612-125-1954
tel. 603 263 970, 603 263 358

KOPIA

Poświadczam, że niniejszy dokument został opracowany w zakresie prac geodezyjnych, których rezultaty zostaną objęte treścią niniejszej opłaty do ewidencji państwowego zasobu geodezyjnego i kartograficznego pod nr ...0201.2021.1079... z dniem ...19.05.2021

Jednocześnie informuję, że jestem świadoma odpowiedzialności karnej za złożenie fałszywego oświadczenia.

GEODETA UPRAWNIONY
Teresa Anna Rowińska
Geodeta Uprawniony nr ewid. 7882

Różana
Generała Augusta Emila Fieldorfa "Nila"
Obszar we właściwości Starosty Bolesławieckiego
Obszar we właściwości Wojewody Dolnośląskiego
przyłącze do przepięcia
przyłącze do wymiany
W7-W8 L=11,6m
W7-W9 L=197,8m
W6-W7 L=230,8m
W7
W8
W9
PE160
PE250
PE110
PE225
H-MWS
H-MWn/MN/U4
G-KDgp 3
G-KDW8
G-MN/U 12
G-U/KS1
MN-29
2L
U3
Łączy arkusz nr 3

Oznaczenia:

- projektowana trasa sieci wodociągowej (obszar we właściwości Wojewody)
- projektowana trasa sieci wodociągowej (obszar we właściwości Starosty)
- projektowana trasa sieci wodociągowej w rurze osłonowej
- projektowana przebudowa sieci wodociągowej
- istniejąca sieć wodociągowa
- granica działki
- numer działki
- węzeł wodociągowy
- punkt charakterystyczny na sieci
- zasuwa odcinająca do zabudowy
- istniejąca zasuwa odcinająca
- przebieg kabla energetycznego uzgodniony z firmą TAURON Dystrybucja S.A.
- jezdnia asfaltowa

Za zgodność z oryginałem mapy do celów projektowych

data i podpis projektanta

Przedsiębiorstwo Wodociągów i Kanalizacji w Bolesławcu Sp. z o.o.
ul. Łasicka 17, 59-700 Bolesławiec
tel. 75 734 10 10, fax. 75 640 19 11
sekretariat@pwik.boleslawiec.pl

Nazwa obiektu budowlanego	Budowa i przebudowa sieci wodociągowej w pasie drogowym drogi krajowej nr 94 oraz budowa sieci wodociągowej w działce nr 548/2 (obręb 0007 Bolesławiec) stanowiącej pas drogowy drogi wojewódzkiej Nr350 w miejscowości Bolesławiec w ramach zadania - "Budowa oraz przebudowa sieci wodociągowej w rejon ulicy Generała A. E. Fieldorfa "Nila" w Bolesławcu"
Tytuł rysunku	Projekt zagospodarowania terenu - ARKUSZ 4
Numer rysunku 5	Skala 1:500
Data sporządzenia	23.01.2023r.
Projektant: mgr inż. Janusz Wowczuk, nr upr. 242/99/DUW; spec. instalacyjna	
Projektant sprawdzający: mgr inż. Grzegorz Kozłowski, nr upr. 47/05/ZG; spec. instalacyjna	

Zastrzegamy sobie prawa autorskie do tego rysunku. Rysunek ten nie może być kopiowany, powielany, ani udostępniany osobom trzecim bez zgody autorów. Każde użycie może grozić wszczęciem postępowania cywilno-karnego.

Data sporządzenia wydruku: 17.05.2021. Sporządził: Teresa Anna Rowińska

PREZYDENT MIASTA BOLESŁAWIEC

Bolesławiec, dnia 29 lipca 2022 r.

MiG.IV.6853. 8 .2022

PRZEDSIĘBIORSTWO WODOCIĄGÓW I KANALIZACJI w Bolesławcu Sp. z o.o.
Wpłynęło dnia 04. 08. 2022
Nr 1246/22/1
Zał. ..... Podpis .....

Przedsiębiorstwo Wodociągów i Kanalizacji
w Bolesławcu Sp. z o. o.
ul. Łasicka 17
59-700 BOLESŁAWIEC

dot. uzgodnienia lokalizacji sieci wodociągowej na działce nr 161/4 (obręb: nr 0007 Bolesławiec-7)

Odpowiadając na pismo z dnia 1 lipca 2022 r. (data wpływu 08.07.2022 r.) w sprawie uzgodnienia lokalizacji sieci wodociągowej, przewidzianej do wykonania na działce nr 161/4 (obręb: nr 0007 Bolesławiec-7), stanowiącej własność Gminy Miejskiej Bolesławiec informuję, że wyrażam zgodę na powyższe prace pod następującymi warunkami:

1. Roboty związane z budową sieci wodociągowej należy prowadzić zgodnie z przedłożonym projektem.
2. Teren objęty robotami należy zabezpieczyć w sposób uniemożliwiający poniesienie przez osoby trzecie szkody na zdrowiu lub strat majątkowych oraz zgodnie z przepisami BHP.
3. Gmina Miejska Bolesławiec nie ponosi odpowiedzialności za kolizję z innymi urządzeniami obcymi znajdującymi się w gruncie. Lokalizację tych urządzeń należy uzgodnić z ich właścicielami.
4. Po zakończeniu prac związanych z budową sieci wodociągowej teren przywrócić do stanu pierwotnego. Wszelkie prace związane z porządkowaniem terenu wykonawca zobowiązany jest wykonać na własny koszt.
5. Niniejsze uzgodnienie stanowi prawo inwestora do dysponowania terenem na cele budowlane w myśl ustawy Prawo Budowlane.
6. Uzgodnienie obowiązuje w okresie 3 lat i traci swą ważność w przypadku nie dotrzymania w/w warunków.

Uzgodniony projekt robót związanych z ułożeniem sieci wodociągowej w granicach działki nr 161/4 (obręb: nr 0007 Bolesławiec-7), przedstawiono na załączniku graficznym, który stanowi integralną część uzgodnienia.

Ponadto przypominam, że obowiązujące przepisy nakładają na inwestora obowiązek wykonania inwentaryzacji powykonawczej po zakończeniu robót budowlanych wraz z jej ujawnieniem.

I ZASTĘPCA
PREZYDENTA MIASTA
Renata Szewczyk

Otrzymują:
1. Adresat
2. Wydział Zamówień Publicznych i Inwestycji Miejskich
3. a/a

Sprawę prowadzi: Ewa Galik, tel. 75/645 65 13

HONOROWA TABLICA EUROPY
Smart City Expo 2021 Poland The Most Smart City 2021
SAMORZĄD DLA DZIEDZICTWA 2020
DOLNOŚLĄSKI GRYF NAGRODA GOSPODARCZA
BOLESŁAWIEC MIASTO PRZYJAZNE SENIOROM NAGRODA SENATU RP
BOLESŁAWIEC ECO-MIASTO 2013 eco-miasto.pl
ZWIĄZEK POWIATÓW POLSKICH LAUREAT RANKINGU GMIN w latach 2007-2020
ISO 9001 POLSKA IZBA HANDLU ZAGRANICZNEGO CERTYFIKACJA

PREZYDENT MIASTA BOLESŁAWIEC

ZI-XIII.7230.5.14.2022.TS

Bolesławiec, 25 lutego 2022 r.

Przedsiębiorstwo Wodociągów i Kanalizacji
w Bolesławcu Sp. z o.o.
ul. Łasicka 17
59-700 Bolesławiec

dotyczy: uzgodnienia przebiegu trasy projektowanej sieci wodociągowej w dz. nr 81, 66, 59/3, 45/2, 43/3, 417/6 obręb 0006 Bolesławiec-6 oraz 356, 357/4, 358, 365/4, 544/4, 544/5, 544/7, 544/1, 600, 1189 obręb 0007 Bolesławiec-7 będących własnością Gminy Miejskiej Bolesławiec

Odpowiadając na pismo z 25 stycznia 2022 r., w sprawie jak wyżej, uzgadniam załączony projekt w zakresie lokalizacji sieci wodociągowej w dz. dr. nr 81 i 59/3 obręb 0006 Bolesławiec-6 oraz w dz. dr nr 357/4, 358, 544/5 i 600 obręb 0007 Bolesławiec-7

1. Sieć wodociągową należy zlokalizować zgodnie z mapami, stanowiącymi załączniki do niniejszego uzgodnienia.
2. Przejście pod nawierzchnią jezdni i chodników wykonać metodą bezwykopową. Na pozostałym obszarze dopuszcza się wykonanie robót wykopem otwartym.
3. Teren objęty robotami należy zabezpieczyć w sposób uniemożliwiający poniesienie przez osoby trzecie szkody na zdrowiu lub strat majątkowych - zgodnie z przepisami BHP.
4. Projektowana sieć wodociągowa nie może zmniejszać stateczności i nośności podłoża.
5. **Po zakończeniu robót teren przywrócić do stanu pierwotnego. Wszystkie uszkodzone elementy pasa drogowego wymienić na nowe.**
6. Prace nie mogą być prowadzone w okresie, gdy temperatura otoczenia jest niższa niż 0° C oraz przy przemarzniętym gruncie.
7. Wszelkie prace powinny być wykonane w sposób zapewniający przejezdność dróg.
8. Gmina Miejska Bolesławiec nie ponosi odpowiedzialności za kolizję z innymi urządzeniami obcymi znajdującymi się w gruncie. Lokalizację tych urządzeń należy uzgodnić z ich użytkownikami.
9. Przed przystąpieniem do zajęcia pasa drogowego działek drogowych niebędących drogami publicznymi, zgodnie z Zarządzeniem Prezydenta Miasta Bolesławiec nr 60/2020 z 24 lutego 2020 r. Inwestor winien złożyć wniosek o zajęcie działek drogowych, który powinien zawierać:
   a) imię i nazwisko oraz adres lub nazwę i siedzibę podmiotu występującego o zgodę,
   b) powierzchnię zajętych działek drogowych,
   c) wielkość powierzchni rzutu poziomego umieszczonych urządzeń w drodze,
   d) planowany okres zajęcia działek drogowych,
   e) mapkę lokalizacyjną z zaznaczeniem granic i podaniem wymiarów zajętej powierzchni działek drogowych.
10. **Wymieniony w punkcie 9. wniosek należy złożyć w Urzędzie Miasta z wyprzedzeniem jednego miesiąca przed planowanym rozpoczęciem robót.**
11. Za zajęcie działek drogowych obowiązuje stosowna opłata.

59-700 Bolesławiec, Rynek 41 – Ratusz tel. +48 75 645 64 00 fax +48 75 645 64 02
NIP 612-16-36-326 REGON 000524944
www.um.boleslawiec.pl e-mail: umboleslawiec@um.boleslawiec.pl BIP www.um.boleslawiec.bip-gov.pl
konto: PKO BP S.A. oddział Bolesławiec nr 98 1020 2137 0000 9002 0046 4230

HONOROWA TABLICA EUROPY
Smart City Expo 2021 r. Poland The Most Smart City 2021
SAMORZĄD DLA DZIEDZICTWA 2020
DOLNOŚLĄSKI GRYF NAGRODA GOSPODARCZA
BOLESŁAWIEC MIASTO PRZYJAZNE SENIOROM NAGRODA SENATU RP
BOLESŁAWIEC ECO-MIASTO 2013 eco-miasto.pl
ZWIĄZEK POWIATÓW POLSKICH LAUREAT RANKINGU GMIN w latach 2007-2020
ISO 9001
POLSKA IZBA HANDLU ZAGRANICZNEGO CERTYFIKACJA

12. Warunki i okres zajęcia działek drogowych oraz odpłatność strony określają w formie zawartej umowy.
13. Zajmujący pas drogowy jest zobowiązany do usunięcia wad technicznych nawierzchni spowodowanych niewłaściwym wykonaniem robót w ramach gwarancji, w okresie 2 lat od dnia dokonania odbioru robót.
14. **Niniejsze uzgodnienie stanowi prawo inwestora do dysponowania terenem na cele budowlane w myśl ustawy Prawo Budowlane.**
15. Uzgodnienie obowiązuje w okresie 3 lat i traci swą ważność w przypadku nie dotrzymania w/w warunków.
16. Uzgodnienie niniejsze wywołuje skutki prawne pod warunkiem uzyskania zgody na wejście z robotami w pas drogowy.
17. Traci moc uzgodnienie nr ZI-XIII.7230.5.131.2021.ZS z 18 stycznia 2022 r.

Jednocześnie wyrażam zgodę na lokalizację sieci wodociągowej w granicach działek nr 66, 45/2, 43/3 i 417/6 obręb 0006 Bolesławiec-6 oraz 356, 365/4, 544/4, 544/7, 544/1 i 1189 obręb 0007 Bolesławiec-7 oraz na dysponowanie terenem tych działek na cele budowlane. Warunki techniczne wykonania robót takie jak dla działek drogowych.

Załączniki:
1. Projekt zagospodarowania terenu (6 szt.)

Otrzymują:
1. Przedsiębiorstwo Wodociągów i Kanalizacji w Bolesławcu Sp. z o. o.
   ul. Łasicka 17
   59-700 Bolesławiec
2. aa.

Z up. Prezydenta Miasta Bolesławiec
Naczelnik Wydziału
Zamówień Publicznych i Inwestycji Miejskich
Robert Przednicki

Sprawę prowadzi:
Tomasz Szefer
☎ 75 645 65 07

25

PREZYDENT MIASTA BOLESŁAWIEC
Rynek 41
59-700 Bolesławiec

PRZEDSIĘBIORSTWO WODOCIĄGÓW I KANALIZACJI w Bolesławcu Sp. z o.o.
Wpłynęło dn. 09. 03. 2022
Nr 420/22
Zał. ..... Podpis .....

ZI-XIII.7230.5.14.2022.TS

Bolesławiec, 25 lutego 2022 r.

DECYZJA
Prezydenta Miasta Bolesławiec

Na podstawie art. 39 ust. 3 oraz 3a ustawy z 21 marca 1985 r. o drogach publicznych (tekst jednolity: Dz. U. z 2021 r. poz. 1376 ze zm.) oraz art. 104 ustawy z 14 czerwca 1960 r. Kodeks postępowania administracyjnego (tekst jednolity: Dz. U. z 2021 r. poz. 735, ze zm.), po rozpatrzeniu wniosku z 25 stycznia 2022 r. Przedsiębiorstwa Wodociągów i Kanalizacji w Bolesławcu Sp. z o. o., ul. Łasicka 17, 59-700 Bolesławiec o wyrażenie zgody na lokalizację sieci wodociągowej, w pasie drogowym ul. Zabobrze (dz. dr. nr 94 obręb 0006 Bolesławiec-6), ul. Różanej (dz. dr. nr 823/22, 365/1 i 164/9 obręb 0007 Bolesławiec-7) oraz ul. Generała Augusta Emila Fieldorfa „Nila" (dz. dr. nr 544/6 obręb 0007 Bolesławiec-7) w Bolesławcu, pozostających w zarządzie Prezydenta Miasta Bolesławiec

zezwalam

na lokalizację sieci wodociągowej, w pasie drogowym ul. Zabobrze (dz. dr. nr 94 obręb 0006 Bolesławiec-6), ul. Różanej (dz. dr. nr 823/22, 365/1 i 164/9 obręb 0007 Bolesławiec-7) oraz ul. Generała Augusta Emila Fieldorfa „Nila" (dz. dr. nr 544/6 obręb 0007 Bolesławiec-7) w Bolesławcu, na następujących warunkach:

1. Sieć wodociągową lokalizować zgodnie z mapami stanowiącymi załączniki do niniejszego uzgodnienia.
2. Przejście pod nawierzchnią jezdni i chodników wykonać metodą bezwykopową. Na pozostałym obszarze dopuszcza się wykonanie robót wykopem otwartym.
3. **Po zakończeniu robót teren przywrócić do stanu pierwotnego. Wszystkie uszkodzone elementy pasa drogowego wymienić na nowe.**
4. Projektowana sieć nie może zmniejszać stateczności i nośności podłoża oraz nawierzchni jezdni i chodników.
5. Teren objęty robotami należy zabezpieczyć w sposób uniemożliwiający poniesienie przez osoby trzecie szkody na zdrowiu lub strat majątkowych - zgodnie z projektem organizacji ruchu zamiennego na czas budowy oraz z przepisami BHP.
6. Wszelkie prace związane z budową, powinny być wykonane w sposób zapewniający przejezdność dróg
7. Prace nie mogą być prowadzone w okresie, gdy temperatura otoczenia jest niższa niż 0° C oraz przy przemarzniętym gruncie.
8. Gmina Miejska Bolesławiec nie ponosi odpowiedzialności za kolizję z urządzeniami obcymi znajdującymi się w gruncie. Lokalizację tych urządzeń należy uzgodnić z ich użytkownikami.
9. Zajmujący pas drogowy jest zobowiązany do usunięcia wad technicznych nawierzchni spowodowanych niewłaściwym wykonaniem robót w ramach gwarancji w okresie 2 lat od dnia dokonania odbioru robót.
10. **Niniejsza decyzja stanowi prawo inwestora do dysponowania terenem na cele budowlane w myśl ustawy Prawo Budowlane.**
11. **Decyzja ta nie jest zezwoleniem na zajęcie pasa drogowego. O wydanie takiego zezwolenia należy zwrócić się do Prezydenta Miasta Bolesławiec co najmniej jeden miesiąc przed planowanym zajęciem pasa drogowego (załączając dokumenty wymagane przez prawo).**
12. Informuję, że zgodnie z art. 40 ust. 6 ustawy o drogach publicznych inwestor - właściciel urządzenia będzie ponosił roczną opłatę za umieszczenie w pasie drogowym urządzenia niezwiązanego z funkcjonowaniem drogi, będącej iloczynem powierzchni zajętej przez rzut poziomy wbudowanego urządzenia w m^2 i aktualnej stawki opłaty za zajęcie 1 m^2 pasa drogowego.
13. Decyzja niniejsza wywołuje skutki prawne pod warunkiem uzyskania decyzji na wejście z robotami w pasy drogowe.
14. Traci moc uzgodnienie – Decyzja Prezydenta Miasta Bolesławiec nr ZI-XIII.7230.5.131.2021.ZS z dnia 18 stycznia 2022 r.

UZASADNIENIE

Zgodnie z cytowanymi przepisami ustawy o drogach publicznych w szczególnie uzasadnionych przypadkach, lokalizowanie w pasie drogowym obiektów budowlanych lub urządzeń niezwiązanych z potrzebami zarządzania drogami lub potrzebami ruchu drogowego może nastąpić wyłącznie za zezwoleniem właściwego zarządcy drogi, wydanym w drodze decyzji administracyjnej.

Dnia 31 stycznia 2022 r. wpłynął wniosek Przedsiębiorstwa Wodociągów i Kanalizacji w Bolesławcu Sp. z o. o., ul. Łasicka 17, 59-700 Bolesławiec o wyrażenie zgody na lokalizację sieci wodociągowej, w pasie drogowym ul. Zabobrze (dz. dr. nr 94 obręb 0006 Bolesławiec-6), ul. Różanej (dz. dr. nr 823/22, 365/1 i 164/9 obręb 0007 Bolesławiec-7) oraz ul. Generała Augusta Emila Fieldorfa „Nila" (dz. dr. nr 544/6 obręb 0007 Bolesławiec-7) w Bolesławcu, pozostających w zarządzie Prezydenta Miasta Bolesławiec.

Z przywołanych przepisów wynika jednoznacznie, iż ustawodawca w celu ochrony pasa drogowego przeznaczonego do prowadzenia ruchu lub postoju pojazdów oraz ruchu pieszych, wprowadził zakaz umieszczania w nim w/w urządzeń. Warunkiem odstępstwa od tego zakazu jest wystąpienie w konkretnej sprawie szczególnie uzasadnionego przypadku. Udzielenie zatem rzeczonego zezwolenia powinno mieć charakter wyjątkowy. W uznaniu zarządcy drogi w niniejszej sprawie w dniu wydania przedmiotowej decyzji zachodzą przesłanki określone w art. 39 ust. 3 ustawy uzasadniające wyrażenie zgody na lokalizowanie sieci wodociągowej w pasie drogowym ul. Zabobrze, ul. Różanej i ul. Generała Augusta Emila Fieldorfa „Nila" w Bolesławcu. Lokalizacja nie powinna wpływać negatywnie na funkcjonowanie układu drogowego pod warunkiem zachowania przez stronę wnioskującą w/w warunków.

Zgodnie z warunkami decyzji przed przystąpieniem do fizycznego umieszczenia urządzenia niezbędne jest wystąpienie wnioskodawcy z wnioskiem o wydanie przez zarządcę drogi decyzji zezwalającej na prowadzenie robót i ustalającej stosowną opłatę za zajęcie pasa drogowego.

Decyzja obowiązuje w okresie 3 lat i jest zgodna z wolą strony.

POUCZENIE

Od niniejszej decyzji służy stronie odwołanie do Samorządowego Kolegium Odwoławczego w Jeleniej Górze za pośrednictwem Prezydenta Miasta Bolesławiec, w terminie czternastu dni od daty jej doręczenia.

Zgodnie z art. 127a § 1 i § 2 *kodeksu postępowania administracyjnego* w trakcie biegu terminu do wniesienia odwołania strona może zrzec się prawa do wniesienia odwołania wobec Prezydenta Miasta Bolesławiec. Z dniem doręczenia Prezydentowi Miasta Bolesławiec oświadczenia o zrzeczeniu się prawa do wniesienia odwołania przez ostatnią ze stron postępowania, decyzja staje się ostateczna i prawomocna.

Zgodnie z art. 130 § 4 *kodeksu postępowania administracyjnego* decyzja podlega wykonaniu przed upływem terminu do wniesienia odwołania, jeżeli jest zgodna z żądaniem wszystkich stron lub jeżeli wszystkie strony zrzekły się prawa do wniesienia odwołania.

Na podstawie ustawy z 16 listopada 2006 r. o opłacie skarbowej (tekst jednolity: Dz. U. z 2021 r. poz. 1923) pozwolenie na lokalizowanie w pasie drogowym obiektów budowlanych lub urządzeń niezwiązanych z potrzebami zarządzania drogami lub potrzebami ruchu drogowego jest zwolnione z opłaty skarbowej – załącznik do ww. ustawy, część III, pkt 44, ppkt 9.

PREZYDENT MIASTA BOLESŁAWIEC

Z up. Prezydenta Miasta Bolesławiec
Naczelnik Wydziału
Zamówień Publicznych i Inwestycji Miejskich
Robert Rzepnicki

Załączniki:
- projekt zagospodarowania terenu (6 szt.)

Otrzymują:
1. Przedsiębiorstwo Wodociągów i Kanalizacji w Bolesławcu Sp. z o. o. ul. Łasicka 17, 59-700 Bolesławiec
2. aa.

Sprawę prowadzi:
Tomasz Szefer
☎ 75 645 65 07

27

PATRON
ZARZĄDZANIE NIERUCHOMOŚCIAMI
POŚREDNICTWO W OBROCIE NIERUCHOMOŚCIAMI

PATRON Zarządzanie Nieruchomościami
ul. Bobrowa 1, 59-700 Bolesławiec
Tel. 694-106-200
zn.patron@gmail.com

Przedsiębiorstwo Wodociągów i Kanalizacji w Bolesławcu Sp. z o.o. BIURO OBSŁUGI KLIENTA
2022 -02- 18
L.dz. 466

Wspólnota Mieszkaniowa
ul. Różana 2A 2B
59-700 Bolesławiec
NIP. 6121869711

Zarządca Nieruchomości
Agnieszka Bednarczuk
59-700 Bolesławiec, ul. Bobrowa 1
tel. 694 106 200

Bolesławiec, dnia 16.02.2022r.

Przedsiębiorstwo
Wodociągów i Kanalizacji
w Bolesławcu Sp. z o.o.
ul. Łasicka 17
59-700 Bolesławiec

Dot.: uzgodnienia lokalizacji sieci wodociągowej na działce nr 1197 obr. 0007 Bolesławiec

W odpowiedzi na pismo **L.dz.222/TT/2022** z dnia 27.01.2022 r. w imieniu mieszkańców Wspólnoty Mieszkaniowej Różana 2A 2B w Bolesławcu wyrażam zgodę na proponowaną lokalizację sieci wodociągowej **PE225** zgodnie z załączonym w piśmie podkładem mapowym.

Z poważaniem

dino
najbliżej Ciebie

PRZEDSIĘBIORSTWO WODOCIĄGÓW I KANALIZACJI w Bolesławcu Sp. z o.o.
Wpłynęło dnia: 18. 02. 2022
Nr 303/22
Zał. ..... Podpis .....

Krotoszyn, 14.02.2022 r.

DINO POLSKA S.A.
ul. Ostrowska 122
63-700 Krotoszyn

Przedsiębiorstwo Wodociągów i Kanalizacji
w Bolesławcu Sp. z o.o.
59-700 Bolesławiec
ul. Łasicka 17

Dotyczy: uzgodnienia lokalizacji sieci wodociągowej na działce nr 357/1 obr. 0007 Bolesławiec.

W nawiązaniu do otrzymanego pisma z dnia 27.01.2022 r. informujemy, że nie mamy zastrzeżeń co do lokalizacji projektowanej sieci wodociągowej PE225 w dz. nr 357/1, obręb 0007 Bolesławiec.

O rozpoczęciu prac prosimy poinformować nas 7 dni roboczych wcześniej. Zwracamy też uwagę na wykonywanie przez Państwa prac bez zakłóceń działania przyległego Marketu Dino oraz nie blokowania ciągu transportowego dostaw i dojazdu klientów. Po wykonaniu prac, zobowiązujemy Państwa do przywrócenia miejsca do stanu pierwotnego oraz usunięcia wszystkich usterek wynikających z tych prac

Dział Ochrony Środowiska
Artur Wiśniewski

Sprawę prowadzi:
Dział Ochrony Środowiska
Lucyna Dojcz tel. 695 264 480
mail: lucyna.dojcz@marketdino.pl

„DINO POLSKA" S.A.
ul. Ostrowska 122
63-700 Krotoszyn
tel. +48 62 72 55 400
fax +48 62 72 55 416
www.marketdino.pl

NIP 621 176 61 91, REGON 300820828, Nr KRS 0000408273
Sąd Rejonowy Poznań – Nowe Miasto i Wilda w Poznaniu, IX Wydział Gospodarczy Krajowego Rejestru Sądowego, kapitał zakładowy: 9.804.000,00 zł

Starosta Bolesławiecki

Bolesławiec dn. 21.04.2022

PRZEDSIĘBIORSTWO WODOCIĄGÓW I KANALIZACJI w Bolesławcu Sp. z o.o.
Wpłynęło dnia 21. 04. 2022
Nr 639/22
Zał. ..... Podpis.....

ODPIS PROTOKOŁU Z NARADY KOORDYNACYJNEJ

przeprowadzonej z wykorzystaniem środków komunikacji elektronicznej w dniach 14.04.2022 – 21.04.2022

Naradę przeprowadzono zgodnie z art. 28b ust. 1 Ustawy z dnia 17 maja 1989 r. – Prawo geodezyjne i kartograficzne (t.j. Dz. U. 2020.276), uwzględniając mapy na których sporządzono projekt, materiały państwowego zasobu geodezyjnego i kartograficznego, uzgodnienia jednostek zarządzających sieciami oraz stanowiska zainteresowanych stron.

Znak sprawy: **WGK.6630.33.2022.**

Przedmiot narady:
Przebudowa sieci wodociągowej w Bolesławcu obreb 6 i 7 działki nr 94,81,70,104,60/10,59/3,45/2,43/3,417/6,479,823/22, 164/9,1197,163/2,162,161/4,161/3,160/4,160/5,150/4,554/4,554/5,544/1,544/6,548/2,600,1189,536,357/1,357/4358,365/4, 365/1,544/7

Lokalizacja:

Jednostka ewidencyjna	Obręb	Arkusz	Działki
Bolesławiec	0006 Bolesławiec-6		479, 60/10
Bolesławiec	0007 Bolesławiec-7		1197, 163/2, 544/1, 544/4, 544/5, 544/6, 544/7, 823/22
Miasto Bolesławiec	0006 Bolesławiec-6		104, 417/6, 43/3, 45/2, 59/3, 66, 70, 81, 94
Miasto Bolesławiec	0007 Bolesławiec-7		1189, 150/4, 160/4, 160/5, 161/3, 161/4, 162, 164/9, 356, 357/1, 357/4, 358, 365/1, 365/4, 548/2, 600

Adres:

Wnioskodawca: Przedsiębiorstwo Wodociągów i Kanalizacji w Bolesławcu Sp. z o.o., ul. Łasicka 17, 59-700 Bolesławiec

Przewodniczący narady: Józef Pokładek upoważnienie nr ORG.077.1.56.2014 z dnia 22.07.2014r

Stanowiska uczestników narady:

Starostwo Powiatowe w Bolesławcu Zespół Uzgadniania Dokumentacji Projektowej, Osoba reprezentująca: Józef Pokładek upoważnienie nr ORG.077.1.56.2014 z dnia 22.07.2014r

Bez uwag.

Dział Zarządzania Zasobami Infrastruktury i Obsługi Klienta w Krakowie , Osoba reprezentująca: Jacek Bakota

Bez uwag.

NETIA S.A. , Osoba reprezentująca: Krystian Wateha

Bez uwag.

Przedsiębiorstwo Wodociągów i Kanalizacji w Bolesławcu Sp. z o.o., Osoba reprezentująca: Anna Okulowska-Prochownik

Bez uwag.

TAURON Dystrybucja S.A. ul. Zawiła 65 L 30-390 Wrocław Oddział w Jeleniej Górze, Osoba reprezentująca: Ireneusz Mielnik

Z uwagami:

1. 10. Z uwagi na występujące skrzyżowania/zbliżenia planowanej inwestycji z napowietrznymi liniami nN, SN, WN należy przy prowadzeniu robót stosować bezpieczne metody pracy i zachowując szczególne środki ostrożności.
11. Przed przystąpieniem do prac w odległości mniejszej niż:
• 3 m od skrajnych przewodów linii napowietrznych nN,
• 10 m od skrajnych przewodów linii napowietrznych SN,
• 15 m od skrajnych przewodów linii napowietrznych 110 kV
należy uzgodnić bezpieczne metody pracy ze Spółką eksploatującą sieć (kontakt jw.). Odległości powyższe dotyczą również

użycia dźwignic, licząc odległość od najdalej wysuniętej części maszyny do skrajnego przewodu.
12. Prace ziemne należy prowadzić w ten sposób, aby nie naruszać ustojów słupów linii jw., inaczej będą musiały być odbudowane kosztem i staraniem winnego ich uszkodzenia.
13. Należy zachować minimalną odległość projektowanych sieci podziemnych od istniejących fundamentów słupów linii energetycznych:
• linii nN -1 m,
• linii SN -2 m,
• linii WN -5 m.
14. Kategorycznie zabraniamy prowadzenia robót ziemnych sprzętem mechanicznym bez nadzoru w odległości mniejszej niż 2.0 m od fundamentów słupów linii elektroenergetycznych nN, SN oraz mniejszej niż 3.0 m od fundamentów słupów linii elektroenergetycznych 110 kV.
15. W przypadku zmiany rzędnych terenu, w miejscach skrzyżowań projektowanej inwestycji z istniejącymi liniami napowietrznymi nN, SN, WN, należy zachować odległości pionowe przewodów od powierzchni drogi zgodnie z obowiązującymi normami i przepisami.
16. Informujemy ponadto, że na danym terenie znajdują się elektroenergetyczne linie kablowe nN oświetlenia drogowego niebędące własnością TAURON Dystrybucja S.A, które należy uzgodnić z właścicielem urządzeń oraz zachować szczególną ostrożność przy prowadzeniu prac budowlanych.
17. Nie wykluczamy możliwości natrafienia na terenie objętym zakresem robót na czynne linie kablowe nN, SN, WN, których trasa nie jest znana z uwagi na brak inwentaryzacji nie zostały umieszczone na mapie geodezyjnej, jak również nie wyklucza się rozbieżności pomiędzy trasą linii kablowych zinwentaryzowanych na mapie, a ich rzeczywistym przebiegiem. Prace należy prowadzić ze szczególną ostrożnością zgodnie z obowiązującymi normami i przepisami.
18. Na danym terenie mogą znajdować się urządzenia elektroenergetyczne i teletechniczne niebędące własnością TAURON Dystrybucja S.A. Oddział w Jeleniej Górze.
19. O nadzór służb energetycznych należy wystąpić pisemnie na adres: TAURON Dystrybucja S.A. Region Bolesławiec ul. Bogusławskiego 32, 58-500 Jelenia Góra na minimum 30 dni przed rozpoczęciem robót budowlanych.
Do pisma należy załączyć mapę ze wskazanym miejscem do nadzoru oraz projekt zabezpieczenia ww. linii kablowych przed uszkodzeniem na czas prowadzenia robót.

2. WGK.6630.33.2022 – Przebudowa sieci wodociągowej, Bolesławiec obręb-6 i 7, dz. nr 94, 81, 70, 104, 60/10, 59/3, 45/2, 43/3, 417/6, 479, 823/22, 164/9, 1197, 163/2, 162, 161/4, 161/3, 160/4, 160/5, 150/4, 554/4, 554/5, 544/1, 365/1, 544/7.
Plan zagospodarowania terenu pod względem kolizji z urządzeniami Tauron Dystrybucja S.A. Oddział w Jeleniej Górze uzgadniamy z następującymi uwagami:
1. W miejscach zbliżeń i skrzyżowań projektowanych sieci z istniejącymi urządzeniami elektroenergetycznymi, liniami kablowymi nN, SN oraz liniami napowietrznymi nN, SN, WN należy zachować normatywne odległości zgodnie z obowiązującymi normami i przepisami. Dla sieci oświetleniowej obowiązują uwarunkowania określone w normie N SEP-E-004.
2. W przypadku braku możliwości spełnienia ww. wymagań, dla kolidujących urządzeń należy wystąpić do Tauron Dystrybucja S.A. Oddział w Jeleniej Górze z wnioskiem o określenie technicznych warunków usunięcia kolizji i załączyć do niego propozycję przebudowy urządzeń elektroenergetycznych. Przebudowa ww. urządzeń może zostać zrealizowana jedynie po zawarciu i wypełnieniu zapisów stosownej umowy lub porozumienia i na całkowity koszt wnioskodawcy.
3. Zwracamy uwagę na istniejące, w obrębie projektowanej inwestycji, czynne linie kablowe nN, SN, oraz linie napowietrzne nN, SN, WN, których obecność należy uwzględnić przy prowadzeniu robót, zachowując szczególne środki ostrożności i stosując bezpieczne metody pracy.
4. Na istniejące kable nN, SN będące w kolizji poprzecznej z projektowanymi sieciami należy zaprojektować i założyć dwudzielne rury osłonowe o średnicy minimum:
• 110 mm koloru niebieskiego dla kabli nN,
• 160 mm koloru czerwonego dla kabli SN,
wychodzące 0,5 m poza projektowaną oś obiektu liniowego.
5. Dokładne położenie istniejących linii kablowych nN, SN należy ustalić za pomocą przekopów kontrolnych, wykonanych ręcznie (bez użycia sprzętu mechanicznego).
6. Kategorycznie zabraniamy prowadzenia robót ziemnych sprzętem mechanicznym bez nadzoru w odległości mniejszej niż 2.0 m od zlokalizowanych przekopem kontrolnym kabli elektroenergetycznych nN, SN.
7. W przypadku zmiany rzędnych terenu, należy zachować głębokości ułożenia linii kablowych w ziemi, mierzonej prostopadle od powierzchni ziemi do górnej powierzchni kabla zgodnie z normą N SEP-E-004.
8. Wszelkie prace w pobliżu i na istniejących urządzeniach energetycznych własności TAURON Dystrybucja S.A. Oddział w Jeleniej Górze należy wykonywać z zachowaniem szczególnych środków ostrożności pod nadzorem służb energetycznych Regionu Bolesławiec (kontakt Pan Mariusz Zamorski tel. 75 889 2212), a następnie zgłosić w celu odbioru robót zanikowych.
9. W miejscach zbliżeń i skrzyżowań projektowanych sieci z istniejącymi liniami kablowymi nN, SN, należy również zaprojektować tymczasowe zabezpieczenia istniejących kabli przed ich osuwaniem się w wykop pod projektowaną sieć.

Zakład Energetyki Cieplnej Spółka z o.o. , Osoba reprezentująca: Justyna Bąbarska

Bez uwag.

DSS OPERATOR Spółka Akcyjna , Osoba reprezentująca: Tadeusz Dąbrowski

Z uwagami:

1. Brak Dolnośląskiej Sieci Szerokopasmowej (DSS)

Gmina Miejska Bolesławiec Urząd Miasta Bolesławiec, Osoba reprezentująca: Zbigniew Sołkiewicz

Bez uwag.

Operator Gazociągów Przesyłowych GAZ - SYSTEM S.A., Osoba reprezentująca: Michał Wieczorek

Bez uwag.

Polska Spółka Gazownictwa Sp. z o.o. Oddział w Zgorzelcu Zakład w Bolesławcu, Osoba reprezentująca: Lucjan Mostowski

Bez uwag.

Dodatkowe uwagi i zalecenia:
1. W trakcie realizacji należy:
- zapewnić obsługę geodezyjną, lokując w jednostkach geodezyjnych sektora państwowego, spółdzielczego lub osób fizycznych posiadających uprawnienia do wykonywania robót geodezyjno - kartograficznych, zlecenie na dokonanie pomiaru zgodnie z obowiązującymi instrukcjami technicznymi, celem właściwego usytuowania /wytyczenia/ w terenie projektowanych urządzeń inżynieryjnych i innych obiektów budowlanych oraz na wykonanie pomiaru powykonawczego przed zasypaniem /Ustawa z dnia 17 maja 1989 r. Prawo geodezyjne i kartograficzne, Dz.U. 2020.276 t.j./

wynikami pomiaru powykonawczego uzupełnić mapy znajdujące się w Ośrodku Dokumentacji Geodezyjnej i Kartograficznej w Bolesławcu

- wyłączną podstawą dokonania odbioru przez jednostkę branżową urządzeń uzbrojenia terenu będzie mapa uzupełniona wynikami pomiaru powykonawczego.

2. Jakakolwiek zmiana projektowanej trasy uzgodnionej niniejszym protokołem wymaga ponownego uzgodnienia przez ZUDP.
3. Uzgodnienie jest ważna przez okres 3 lat od daty wydania opinii z zastrzeżeniem przepisów, o których mowa §13 ust.2 rozporządzenia Ministra Rozwoju Regionalnego i Budownictwa z dnia 2 kwietnia 2001r. (Dz.U. Nr 38 poz. 455).
4. O całkowitym zakończeniu w terminie względnie nie przystąpieniu do realizacji uzgodnionej dokumentacji inwestor powiadomi pisemnie odpowiedni ZUDP.
5. Integralną częścią opinii jest uzgodniona i podpisana przez Przewodniczącego Zespołu dokumentacja projektowa.
6. Nie wyklucza się istnienia na danym terenie innych przewodów uzbrojenia podziemnego nie wykazanych na mapie zasadniczej i nie wykazanych przez poszczególne jednostki branżowe np. kolejowe, względnie kopalniane itp.
7. W razie niezgodności realizacji sieci uzbrojenia terenu z uzgodnionym projektem inwestor zobowiązany jest przedłożyć mapę z wynikami pomiarów powykonawczych właściwemu organowi administracji architektoniczno - budowlanej.

Z up. Starosty [illegible]
Przewodniczący narady koordynacyjnej
Józef [illegible]
(1)

.....
(podpis przewodniczącego narady)

Załącznikiem do niniejszego protokołu jest część graficzna zawierająca propozycję usytuowania projektowanych sieci uzbrojenia terenu.

9D2E9+1-R

DOLNOŚLĄSKI WOJEWÓDZKI KONSERWATOR ZABYTKÓW we WROCŁAWIU

Delegatura w Jeleniej Górze
58-500 Jelenia Góra, ul. 1-go Maja 23
☎(075) 752 68 65, 767 63 85
dwkz-jg@dwkz.pl
BIP http://wosoz.ibip.wroc.pl/public/

JG/Arch.5183.530.2021.TW
L.dz. 55416

Jelenia Góra, 21.12.2021 r.

PRZEDSIĘBIORSTWO WODOCIĄGÓW I KANALIZACJI w Bolesławcu Sp. z o.o.
Wpłynęło dnia 30. 12. 2021
Nr 1922/21
Zał. ..... Podpis .....

Przedsiębiorstwo Wodociągów
i Kanalizacji w Bolesławcu Sp. z o.o.
ul. Łasicka 17
59-700 Bolesławiec

dotyczy: Budowa oraz przebudowa sieci wodociągowej w rejonie ulicy Generała Augusta Emila Fieldorfa „Nila" w Bolesławcu

W odpowiedzi na pismo znak L.dz. 2447/TT/2021 z dnia 07.12.2021 r. w w/w sprawie informuję, że zamierzenie inwestycyjne zlokalizowane jest w obszarze obserwacji archeologicznej m. Bolesławiec-Bolesławice. Obszar ten jest zabytkiem w myśl art. 3 pkt 4 w związku z art. 6 ust. 1 pkt 1 i 3 ustawy z dnia 23 lipca 2003 r. o ochronie zabytków i opiece nad zabytkami (t.j. Dz.U. z 2021 r. poz. 710) i ujęty jest w wykazie, o którym mowa w art. 7 ustawy z dnia 18 marca 2010 r. o zmianie ustawy o ochronie zabytków i opiece nad zabytkami oraz o zmianie niektórych innych ustaw (Dz.U. z 2010 r. Nr 75 poz. 474).

W związku z powyższym inwestor zobowiązany jest zastosować się do wymogów konserwatorskich przedstawionych poniżej:

Ziemne roboty budowlane muszą być prowadzone za pozwoleniem na badania archeologiczne Kierownika Delegatury Wojewódzkiego Urzędu Ochrony Zabytków w Jeleniej Górze. Przed przystąpieniem do realizacji zadnia inwestor składa wniosek na prowadzenie badań archeologicznych, które polegają na przeprowadzeniu przez uprawnionego archeologa na koszt inwestora, stałego nadzoru archeologicznego i w razie konieczności ratowniczych badań archeologicznych, na podstawie art. 31 ust. 1a, art. 36 ust. 1 pkt. 5 ustawy z dnia 23 lipca 2003 r. o ochronie zabytków i opiece nad zabytkami (t.j. Dz.U. z 2021 r. poz. 710).

Niniejsza opinia nie zwalnia od konieczności uzyskania innych wymaganych przepisami prawa opinii, uzgodnień i pozwoleń.

Z up. Dolnośląskiego
Wojewódzkiego Konserwatora Zabytków
we Wrocławiu
mgr Krzysztof Kurek
KIEROWNIK DELEGATURY
w Jeleniej Górze

Do wiadomości:
1. a/a tw

PRZEDSIĘBIORSTWO
WODOCIĄGÓW I KANALIZACJI
w Bolesławcu Sp. z o.o.
Wpłynęło dnia 03. 03. 2022
Nr 384/22
Zał. ..... Podpis.....

GENERALNY DYREKTOR
DRÓG KRAJOWYCH I AUTOSTRAD

O.WR.Z-3.4341.297.2021.5.ab

Wrocław, dnia 28-02-2022

DECYZJA

Na podstawie art. 39 ust. 3, ust. 3a, ust. 4, ust. 5 ustawy z dnia 21 marca 1985 roku o drogach publicznych (tj. Dz. U. z 2021 r., poz. 1376 z późn. zm.), w związku z art. 104, 107 ustawy z dnia 14 czerwca 1960r. Kodeks postępowania administracyjnego (tj. Dz. U. z 2021 r., poz. 735 z późn. zm.) działając na podstawie pełnomocnictwa udzielonego przez Generalnego Dyrektora Dróg Krajowych i Autostrad po rozpatrzeniu wniosku z dnia 8 grudnia 2021 r. skorygowanego w dniu 26 stycznia 2022 r. Pana Józefa Króla, Przedsiębiorstwo Wodociągów i Kanalizacji w Bolesławcu Sp. z o.o., ul. Łasicka 17, 59-700 Bolesławiec w sprawie w uzgodnienia trasy sieci wodociągowej w pasie drogowym drogi krajowej nr 94 (działki nr 70, 104 obr. 0006 Bolesławiec, 479 obr. 0007 Bolesławiec) w m. Bolesławiec

zezwalam

na lokalizację sieci wodociągowej w pasie drogowym drogi krajowej nr 94 (działki nr 70, 104 obr. 0006 Bolesławiec, 479 obr. 0007 Bolesławiec) w m. Bolesławiec na następujących warunkach:

1. Urządzenie tj. sieć wodociągową należy umieścić zgodnie z przedłożonym do wniosku planem sytuacyjnym stanowiącym załącznik do niniejszej decyzji (rys. nr 1, 2, 3, 4).
2. Przejście poprzeczne pod drogą krajową nr 94 wykonać metodą bez naruszania konstrukcji jezdni na całej szerokości pasa drogowego drogi krajowej metodą przewiertu sterowanego, wiercenia poziomego lub przeciskania rury ochronnej.
3. Komory przeciskowe (przewiertowe) lokalizować poza pasem drogowym drogi krajowej nr 94, poza działką nr 70 obr. 0006 Bolesławiec.
4. W przypadku prowadzenia robót wiertniczych, przed zasypaniem komór: przewiertowej i kontrolnej, z wykopu należy usunąć całą płuczkę i ją zutylizować.
5. Na odcinku równoległym do drogi krajowej nr 94 dopuszcza się możliwość prowadzenia robót w pasie zieleni metodą rozkopu otwartego zgodnie z obowiązującymi normami technicznymi, nie naruszając stateczności skarp.

DOLNOŚLĄSKI URZĄD WOJEWÓDZKI
we Wrocławiu
Wydział Infrastruktury
pl. Powstańców Warszawy 1
50-153 Wrocław
NIP 896-10-03-245, REGON 000514377

6. Urządzenie w pasie drogowym:

6.1 pod drogą krajową nr 94, jezdniami utwardzonymi oraz zjazdami umieścić należy w rurze ochronnej, stalowej lub grubościennej HDP na rzędnych wykluczających kolizję z istniejącymi sieciami odpowiednio:

a. pod jezdniami utwardzonymi i zjazdami na głębokości min. 1,2 m licząc od poziomu istniejącej nawierzchni do górnej krawędzi rury;

b. w pasie zieleni na głębokości min. 0,8 m licząc od poziomu istniejącej nawierzchni do górnej krawędzi rury.

6.2 na odcinku równoległym do drogi krajowej, w pasie zieleni umieścić na głębokości min. 0,8 m licząc od poziomu istniejącej nawierzchni do górnej krawędzi rury.

7. Termin i szczegóły umieszczenia urządzenia w pasie drogowym drogi krajowej nr 94 należy ustalić z GDDKiA Rejon Lubań, 59-800 Lubań, ul. Kościuszki 26, nr tel. 75 722 20 41.
8. W obrębie systemu korzeniowego prace wykonać ze szczególną ostrożnością.
9. Teren robót oznakować przed dostępem osób postronnych oraz zabezpieczyć zgodnie z zatwierdzonym projektem organizacji ruchu. Odpowiedzialność za bezpieczeństwo w obrębie prowadzonych robót ponosi inwestor zadania.
10. Prace wykonać bez wstrzymywania ruchu na drodze krajowej nr 94.
11. W trakcie prowadzenia prac zabrania się parkowania maszyn i pojazdów na jezdni drogi krajowej.
12. W trakcie robót zabrania się nawożenia ziemi na jezdnię. W przypadku powstania takiej sytuacji należy natychmiast oczyścić ją z gruntu.
13. Zarządca drogi zastrzega sobie prawo w przypadku budowy, przebudowy lub remontu drogi krajowej do budowy lub umieszczenia nad uzgodnioną instalacją technicznej infrastruktury drogowej.
14. Jeżeli budowa, przebudowa lub remont drogi krajowej nr 94 wymagać będzie przełożenia urządzenia, o którym mowa w pkt. 1, koszt tego przełożenia ponosi jego właściciel.
15. Naruszona konstrukcja pasa drogowego w miejscu robót zostanie odtworzona przez Wykonawcę na koszt Inwestora - zgodnie z warunkami technicznymi podanymi przez GDDKiA Rejon Lubań.
16. Zasypywanie wykopów nie może być prowadzone w okresie mrozów, a roboty ziemne wykonywać według normy PN-S-02205, natomiast wszelkie roboty nawierzchniowe zgodnie z odpowiednimi normami technicznymi.
17. Wykopy należy zasypywać warstwami o grubości do 20 cm odpowiednio zagęszczając. Przy zagęszczaniu gruntu należy zachować współczynnik zagęszczenia gruntu identyczny jak na gruncie sąsiadującym przy czym w pasie drogowy nie powinien być on mniejszy jak 1,0. W przypadku nie osiągnięcia wymaganego współczynnika zagęszczenia gruntu, grunt należy wymienić lub go uszlachetnić.

DOLNOŚLĄSKI URZĄD WOJEWÓDZKI
we Wrocławiu
Wydział Infrastruktury
pl. Powstańców Warszawy 1
50-153 Wrocław
NIP 896-10-03-245, REGON 000514377

27

18. Zarządca drogi zastrzega, że w przypadku wybudowania ww. urządzenia infrastruktury technicznej niezgodnie z zatwierdzonym projektem budowlanym i wystąpieniem kolizji z przebudową drogi krajowej usunięcie kolizji nastąpi na koszt właścicieli sieci, niezwłocznie po jej wskazaniu.
19. Zarządca drogi nie ponosi odpowiedzialności za ewentualne kolizje z urządzeniami obcymi znajdującymi się w pasie drogowym. Lokalizację tych urządzeń ustalić z ich użytkownikami lub administratorami. W przypadku, gdy lokalizacja sieci wodociągowej w pasie drogowym drogi krajowej nr 94 (działki nr 70, 104 obr. 0006 Bolesławiec, 479 obr. 0007 Bolesławiec) w m. Bolesławiec koliduje z istniejącymi urządzeniami i obiektami infrastruktury technicznej niezwiązanej z gospodarką drogową inwestor na swój koszt dokona przełożenia lub zabezpieczenia ww. urządzeń lub obiektów.
20. Wszelkie odkształcenia jezdni oraz innych elementów pasa drogowego w miejscu robót w ciągu 2 lat od zakończenia robót będą usuwane na koszt Inwestora.
21. Zarządca drogi zgodnie z art. 39 ust. 3a cytowanej wyżej ustawy o drogach publicznych poucza o obowiązku uzyskania przed rozpoczęciem prac budowlanych pozwolenia na budowę lub zgłoszenia budowy albo robót budowlanych oraz uzgodnienia z zarządcą drogi projektu budowlanego przed uzyskaniem pozwolenia na budowę. W tym celu należy przedłożyć 3 egz. Projektu budowlanego.
22. Niniejsza decyzja nie jest zezwoleniem na zajęcie pasa drogowego celem wykonania robót. O wydanie takiego zezwolenia należy zgodnie z art. 40, ust. 1, ust. 2 pkt 1 i 2 i ust. 3 w/w ustawy o drogach publicznych wystąpić 30 dni wcześniej przed planowanym zajęciem pasa drogowego z wnioskiem do GDDKiA Rejon załączając dokumenty wymagane Rozporządzeniem Rady Ministrów z dnia 1 czerwca 2004r. w sprawie określenia warunków udzielania zezwoleń na zajęcie pasa drogowego (Dz. U nr 140 z 2004r., poz. 1481 ze zm.) łącznie z projektem oznakowania i zabezpieczenia robót zatwierdzonym przez osobę działającą z upoważnienia Generalnego Dyrektora Dróg Krajowych i Autostrad.
23. Za zajęcie pasa drogowego i za okres umieszczenia w pasie drogowym urządzeń infrastruktury technicznej niezwiązanych z potrzebami zarządzania drogami lub potrzebami funkcjonowania drogi pobrana będzie opłata przewidziana w Rozporządzeniu Ministra Infrastruktury z dnia 18 lipca 2011r. w sprawie wysokości stawek opłat za zajęcie pasa drogowego dróg, których zarządcą jest Generalny Dyrektor Dróg Krajowych i Autostrad (Dz. U. z 2014 r., poz. 1608 ze zm.).
24. Przed wydaniem decyzji na zajęcie pasa drogowego, organ dokona ponownych ustaleń, przy uwzględnieniu aktualnych uwarunkowań, czy odstępstwo od zasady przewidzianej przez ustawodawcę co do sposobu wykorzystywania pasa drogowego jest nadal uzasadnione.

DOLNOŚLĄSKI URZĄD WOJEWÓDZKI
we Wrocławiu
Wydział Infrastruktury
pl. Powstańców Warszawy 1
50-153 Wrocław
NIP 896-10-03-245, REGON 000514377

28

25. Zarządca drogi nakłada na Inwestora zadania obowiązek przedłożenia do GDDKiA Rejon Lubań operatu geodezyjnego pomiaru powykonawczego usytuowania ww. urządzenia, w ustalonym terminie przez GDDKiA Rejon Lubań.
26. Niniejsza decyzja jest równoznaczna z prawem do dysponowania nieruchomością będącą w zarządzie GDDKiA na cele budowlane związane z powyższymi robotami w rozumieniu ustawy Prawo budowlane.
27. Utrzymanie w/w urządzeń należy do ich właścicieli.

UZASADNIENIE

Wnioskiem z dnia 8 grudnia 2021 r. Pan Józef Król, Przedsiębiorstwo Wodociągów i Kanalizacji w Bolesławcu Sp. z o.o., ul. Łasicka 17, 59-700 Bolesławiec wystąpił o wyrażenie zgody na lokalizację sieci wodociągowej w pasie drogowym drogi krajowej nr 94 (działki nr 70, 104 obr. 0006 Bolesławiec, 479 obr. 0007 Bolesławiec) w m. Bolesławiec.

Pismem o znaku nr O.WR.Z-3.4341.297.2021.2.ab z dnia 31 grudnia 2021 r. strona została wezwana o skorygowanie proponowanej lokalizacji sieci wodociągowej w pasie drogowym drogi krajowej nr 94 (działka nr 70, 104 obr. 0006 Bolesławiec, 479 obr. 0007 Bolesławiec) w m. Bolesławiec z uwagi na wykonany remont chodnika, w ramach zadania którego inwestorem była GDDKiA. Sieć wodociągową należało zaprojektować poza jezdnią drogi krajowej nr 94 (na odcinku równoległym) oraz poza chodnikiem, tj. w pasie zieleni na granicy pasa drogowego drogi krajowej nr 94.

Strona została pismem z dnia 3 stycznia 2022 r., o znaku O.WR.Z-3.4341.297.2021.3.ab powiadomiona o zmianie terminu rozpatrzenia sprawy z uwagi na konieczność uzyskania od wnioskodawcy odpowiedzi na wezwanie z dnia 31 grudnia 2021 r. znak O.WR.Z-3.4341.297.2021.2.ab. na podstawie art. 50 ustawy z dnia 14 czerwca 1960 r. kodeks postępowania administracyjnego.

W dniu 26 stycznia 2022 r. Strona przedłożyła załączniki graficzne ze skorygowaną trasą sieci wodociągowej.

Organ odstąpił od zawiadomienia stron postępowania o zebraniu dowodów i materiałów, gdyż decyzja spełnia w całości żądanie strony.

Organ po wnikliwym przeanalizowaniu sprawy postanowił zezwolić na lokalizację sieci wodociągowej w pasie drogowym drogi krajowej nr 94 (działki nr 70, 104 obr. 0006 Bolesławiec, 479 obr. 0007 Bolesławiec) w m. Bolesławiec na podstawie przedłożonych dokumentów. Lokalizacja urządzenia jest zgodna z żądaniem Strony.

Zgodnie z art. 39 ust. 1 pkt. 1 cytowanej wyżej ustawy o drogach publicznych zabronione jest lokalizowanie obiektów budowlanych, umieszczanie urządzeń, przedmiotów i innych

DOLNOŚLĄSKI URZĄD WOJEWÓDZKI
we Wrocławiu
Wydział Infrastruktury
pl. Powstańców Warszawy 1
50-153 Wrocław
NIP 896-10-03-245, REGON 000514377

materiałów niezwiązanych z potrzebami zarządzania drogami lub potrzebami ruchu drogowego. Wyjątek stanowi zapis ust. 3 cyt. przepisu, zgodnie z którym w szczególnie uzasadnionych przypadkach lokalizowanie w pasie drogowym obiektów budowlanych lub urządzeń niezwiązanych z potrzebami zarządzania drogami lub potrzebami ruchu drogowego, może nastąpić wyłącznie za zezwoleniem właściwego zarządcy drogi. Z przywołanych przepisów wynika jednoznacznie, iż ustawodawca w celu ochrony pasa drogowego przeznaczonego do ruchu lub postoju pojazdów oraz ruchu pieszych wprowadził zakaz lokalizowania w nim w/w urządzeń i obiektów. Warunkiem odstępstwa od tego zakazu jest wystąpienie w konkretnej sprawie szczególnie uzasadnionego przypadku. Udzielenie zatem zezwolenia powinno mieć charakter wyjątkowy. O tym, co może znajdować się w pasie decyduje zarządca drogi, który przy wydawaniu zezwoleń musi jednak kierować się przede wszystkim obowiązującymi przepisami oraz wykonywaniem nałożonych na niego obowiązków, do których między innymi zalicza się bezpieczeństwo ruchu drogowego oraz wykorzystywać posiadaną wiedzę i praktykę w zarządzaniu drogami.

W ocenie organu zarządzającego drogami krajowymi w niniejszej sprawie zachodzi przesłanka określona w art. 39, ust. 3 ustawy o drogach publicznych uzasadniająca wyrażenie zgody na lokalizację sieci wodociągowej w pasie drogowym drogi krajowej nr 94 (działki nr 70, 104 obr. 0006 Bolesławiec, 479 obr. 0007 Bolesławiec) w m. Bolesławiec. W miejscu przejścia siecią wodociągową pod jezdnią oraz zjazdami zostanie ona ułożona przy wykorzystaniu technologii budowlanej zapewniającej właściwe zabezpieczenie elementów pasa drogowego oraz w sposób nie naruszający konstrukcji pasa drogowego. Na odcinku równoległym do drogi krajowej nr 94 sieć wodociągowa zostanie umieszczona w pasie zieleni. Lokalizacja nie powinna wpłynąć negatywnie na funkcjonowanie układu drogowego pod warunkiem zachowania przez stronę wnioskującą w/w warunków.

Zarządca drogi informuje, że na etapie składania wniosku o wydanie decyzji na zajęcie pasa drogowego, organ przed wydaniem przedmiotowej decyzji dokona ponownych ustaleń, przy uwzględnieniu aktualnych uwarunkowań, czy odstępstwo od zasady przewidzianej przez ustawodawcę co do sposobu wykorzystywania pasa drogowego jest nadal uzasadnione. W przypadku braku przesłanek wynikających z art. 39 ust. 3 ustawy o drogach publicznych, organ może odmówić wydania decyzji na zajęcia pasa drogowego.

POUCZENIE

Od niniejszej decyzji nie służy odwołanie, jednakże strona niezadowolona z decyzji może na podstawie art. 127 § 3 ustawy z dnia 14 czerwca 1960 r. Kodeks postępowania administracyjnego zwrócić się do Generalnego Dyrektora Dróg Krajowych i Autostrad z wnioskiem o ponowne rozpatrzenie sprawy, w terminie 14 dni od dnia doręczenia niniejszej decyzji

DOLNOŚLĄSKI URZĄD WOJEWÓDZKI
we Wrocławiu
Wydział Infrastruktury
pl. Powstańców Warszawy 1
50-153 Wrocław
NIP 896-10-03-245, REGON 000514377

39

Jeżeli strona nie chce skorzystać z prawa do zwrócenia się do organu, który wydał decyzje, z wnioskiem o ponowne rozpatrzenie sprawy, strona może wnieść na podstawie art. 52 § 3 ustawy z dnia 30 sierpnia 2002 r.- Prawo o postępowaniu przed sądami administracyjnymi (t.j. Dz. U. z 2019 r. poz. 2325 z późn. zm.) do Wojewódzkiego Sądu Administracyjnego w Warszawie skargę na decyzję w terminie 30 dni od dnia doręczenia decyzji stronie. Wniosek o ponowne rozpatrzenie sprawy lub skargę na decyzję należy wnieść za pośrednictwem Oddziału we Wrocławiu Generalnej Dyrekcji Dróg Krajowych i Autostrad (adres: ul. Powstańców Śląskich 186, 53-139 Wrocław).

Zgodnie z rozporządzeniem Rady Ministrów z dnia 16 grudnia 2003 r. w sprawie wysokości oraz szczegółowych zasad pobierania wpisu w postępowaniu przed sądami administracyjnymi (t.j. Dz. U. z 2021 r., poz. 535) wpis od skargi na niniejszą decyzję do WSA w Warszawie wynosi 200 złotych.

Jednocześnie organ informuje, że strona postępowania ma możliwość ubiegania się o zwolnienie od kosztów ww. wpisu albo przyznanie prawa pomocy. Dodatkowo zgodnie z art. 127a k.p.a. w trakcie biegu terminu do wniesienia wniosku o ponowne rozpatrzenie sprawy strona może, w formie oświadczenia przesłanego do GDDKiA Oddział we Wrocławiu zrzec się prawa do wniesienia wniosku o ponowne rozpatrzenie sprawy od wydanej decyzji. Z dniem doręczenia organowi administracji publicznej oświadczenia o zrzeczeniu się prawa do wniesienia wniosku o ponowne rozpatrzenie sprawy przez ostatnią ze stron postępowania, decyzja staje się ostateczna i prawomocna.

Z up. Generalnego Dyrektora
Dróg Krajowych i Autostrad

Lidia Markowska
/dokument podpisany elektronicznie/

Otrzymują:

1. Pan Józef Król
   Przedsiębiorstwo Wodociągów
   i Kanalizacji w Bolesławcu
   ul. Łasicka 17
   59-700 Bolesławiec
2. a/a

Do wiadomości:

1. GDDKiA Rejon Lubań

zwolnienie z opłaty skarbowej
na podst. części III ust. 44 kol.4 pkt 9
zał. do ustawy o opłacie skarbowej
z dnia 16 listopada 2006 r.
tekst jedn. 2020 poz. 1546

DOLNOŚLĄSKI URZĄD WOJEWÓDZKI
we Wrocławiu
Wydział Infrastruktury
pl. Powstańców Warszawy 1
50-153 Wrocław
NIP 896-10-03-245, REGON 000514377

31

Administratorem Państwa danych osobowych jest Generalny Dyrektor Dróg Krajowych i Autostrad, ul. Wronia 53, 00-874 Warszawa, tel. (022) 375 8888, e-mail: kancelaria@gddkia.gov.pl.

W sprawach związanych z przetwarzaniem danych osobowych, można kontaktować się z Inspektorem Ochrony Danych, za pośrednictwem adresu e-mail: iod@gddkia.gov.pl.

Dane osobowe będą przetwarzane w celu rozpatrzenia i załatwienia sprawy administracyjnej oraz w celach archiwizacji.

Administrator przetwarza Państwa dane osobowe ponieważ realizuje obowiązek prawny nałożony na niego ustawą z dnia 14 czerwca 1960 r. Kodeks postępowania administracyjnego (Dz.U. z 2021 r. poz. 735, z późn. zm.) oraz ustawą z dnia 14 lipca 1983 r. o narodowym zasobie archiwalnym i archiwach (Dz.U. z 2020 r. poz. 164) w zw. z art. 6 ust. 1 lit c RODO».

Administrator zbiera i przetwarza następujące dane osobowe: Imię i nazwisko oraz adres stron postępowania, a także inne dane osobowe stron postępowania niezbędne do wydania rozstrzygnięcia oraz dane osobowe innych osób zawarte w treści pism składanych przez strony w toku postępowania.

Administrator otrzymuje Państwa dane osobowe od stron postępowania.

Przetwarzanie Państwa danych osobowych jest konieczne do rozpatrzenia i załatwienia sprawy administracyjnej. Brak przekazania przez stronę postępowania danych osobowych wskazanych przez administratora może skutkować brakiem możliwości przeprowadzenia postepowania albo wydaniem niekorzystnej dla strony decyzji administracyjnej.

Państwa dane osobowe będą przetwarzane do czasu zakończenia postępowania, w tym ewentualnego postępowania przed sądem administracyjnym, a następnie przez okres przewidziany w przepisach o archiwizacji.

Państwa dane osobowe są powierzane lub udostępniane podmiotom świadczącym na rzecz Administratora usługi związane z obsługą i rozwojem systemów IT.

W ramach funkcjonowania systemów teleinformatycznych Administratora dane osobowe mogą zostać przekazane do państwa trzeciego. Podstawą takiego przekazania są standardowe klauzule umowne (art. 46 ust. 2 lit c RODO). Szczegółowych informacji na temat warunków przekazania Państwa danych osobowych do państw trzecich możne udzielić Inspektor Ochrony Danych – kontakt iod@gddkia.gov.pl.

Przysługują Państwu następujące prawa:

1. prawo dostępu do danych osobowych i ich sprostowania,
2. prawo żądania ograniczenia przetwarzania - jeżeli spełnione są przesłanki określone w art. 18 RODO,
3. prawo żądania usunięcia danych osobowych - jeżeli spełnione są przesłanki określone w art. 17 RODO,
4. prawo wniesienia skargi do Prezesa Urzędu Ochrony Danych Osobowych.

Państwa dane osobowe nie będą podlegały zautomatyzowanemu podejmowaniu decyzji, w tym profilowaniu.

DOLNOŚLĄSKI URZĄD WOJEWÓDZKI
we Wrocławiu
Wydział Infrastruktury
pl. Powstańców Warszawy 1
50-153 Wrocław
NIP 896-10-03-245, REGON 000514377

32

ZPO

DOLNOŚLĄSKA SŁUŻBA DRÓG I KOLEI WE WROCŁAWIU
Wysł. 30-06-2022

ZARZĄD
WOJEWÓDZTWA DOLNOŚLĄSKIEGO
ZARZĄDCA DRÓG WOJEWÓDZKICH
Dolnośląska Służba Dróg i Kolei we Wrocławiu
ul. Krakowska 28, 50-425 Wrocław

ZP.8035.153.2022.ED

Wrocław, dnia 28.06.2022r.

DECYZJA Nr ZP / 0240 / I / 421 / 2022

Na podstawie art. 39 ust. 3, 3a, 5 ustawy z dnia 21 marca 1985r o drogach publicznych (Dz.U. z 2021r., poz. 1376 ze zm.) – zwanej dalej „udp" i art. 104 ustawy z dnia 14 czerwca 1960r. Kodeks postępowania administracyjnego (Dz.U. z 2021r., poz. 735 ze zm.) – zwanej dalej „kpa", a także a także §1 Uchwały Zarządu Województwa Dolnośląskiego Nr 4555/VI/21 z dnia 16 listopada 2021r. w sprawie upoważnienia Pani Elżbiety Makarowskiej – Kierownika Działu Ochrony Pasa Drogowego w Dolnośląskiej Służbie Dróg i Kolei we Wrocławiu, do wydawania decyzji administracyjnych przewidzianych Ustawą z dnia 21 marca 1985r. o drogach publicznych, Zarząd Województwa Dolnośląskiego – Dolnośląska Służba Dróg i Kolei we Wrocławiu na wniosek i rzecz:

Przedsiębiorstwo Wodociągów i Kanalizacji
w Bolesławcu Sp. z o.o.
ul. Łasicka 17
59-700 Bolesławiec

wyraża zgodę na lokalizację **projektowanej sieci wodociągowej w pasie drogowym drogi wojewódzkiej Nr 350 w miejscowości Bolesławiec, ul. Widok** na następujących warunkach:

1. Uzgodnienie dotyczy lokalizacji w pasie drogowym drogi wojewódzkiej Nr 350 w m. Bolesławiec, ul. Widok (działka nr 548/2, obr. 0007, Bolesławiec) sieci wodociągowej. Lokalizację sieci przedstawiono na opieczętowanym planie sytuacyjnym w skali 1:500, który stanowi załącznik graficzny do niniejszej decyzji.
2. Przekroczenie poprzeczne drogi wojewódzkiej Nr 350 odcinkiem sieci wodociągowej należy wykonać metodą bezwykopową w rurze osłonowej bez naruszania konstrukcji jezdni na głębokości min. 1,5m licząc od wierzchu rury osłonowej do niwelety jezdni. Końce rury osłonowej należy wyprowadzić po obu stronach poza granice pasa drogowego. Komory przeciskowe należy zlokalizować po obu stronach poza granicami pasa drogowego. Zabrania się wykonywania podkopów pod nawierzchnią jezdni.
3. Prace należy prowadzić w taki sposób, aby nie naruszyć konstrukcji jezdni drogi wojewódzkiej Nr 350.
4. Prace należy prowadzić bez wstrzymywania ruchu na drodze wojewódzkiej Nr 350.
5. W trakcie prowadzenia robót należy zachować pieszy ciąg komunikacyjny oraz dojazdy do posesji.
6. Trasę projektowanej sieci poza pasem drogowym drogi wojewódzkiej Nr 350 należy uzgodnić z właścicielami poszczególnych gruntów.
7. Wszelkie uszkodzenia urządzeń związanych z funkcjonowaniem drogi wynikające z prowadzonych prac i nieusunięte przez wykonawcę będą usuwane na koszt inwestora.
8. Wszelkie naruszone nawierzchnie pasa drogowego drogi wojewódzkiej należy odtworzyć i przywrócić do właściwego stanu technicznego z zachowaniem warunków technicznych rozporządzenia Ministra Infrastruktury Transportu i Gospodarki Morskiej z dnia 2 marca 1999r. w sprawie warunków technicznych, jakim powinny odpowiadać drogi publiczne i ich usytuowanie (Dz.U. z 2016r., poz. 124).
9. Prace ziemne w pasie drogowym nie mogą być prowadzone w okresie, gdy temperatura otoczenia jest niższa niż 0°C oraz przy przemarzniętym gruncie.
10. Zasypywanie wykopów po robotach ziemnych wykonać zgodnie z PN-S-02205 zagęszczając grunt warstwami, co 30cm. Zagęszczenie gruntu wykonać ze szczególną starannością, przy użyciu sprzętu mechanicznego.
11. W trakcie robót zabrania się nawożenia ziemi na jezdnię. W przypadku powstania takiej sytuacji należy natychmiast oczyścić ją z gruntu.
12. Zarządca drogi nie ponosi odpowiedzialności za kolizje z urządzeniami obcymi znajdującymi się w pasie drogowym. Lokalizację tych urządzeń ustalić z ich użytkownikami.
13. Decyzja obowiązuje w okresie 3 lat i traci ważność w przypadku nie dotrzymania podanych warunków. W przypadku posiadania ważnych na dzień złożenia wniosku o wydanie zezwolenia na zajęcie pasa drogowego pozwoleń wymaganych Prawem budowlanym niniejsza decyzja staje się obowiązująca do czasu ważności ww. pozwoleń.

Za zgodność z oryginałem
Bolesławiec
data 23. 01. 2023
Podpis

DOLNOŚLĄSKI URZĄD WOJEWÓDZKI
we Wrocławiu
Wydział Infrastruktury
pl. Powstańców Warszawy 1
50-153 Wrocław
REGON 000512...

Decyzja stała się ostateczna
z dniem 19.07.2022r.
01.08.2022r.
data, podpis, stanowisko służbowe
osoby wystawiającej zaświadczenie

mgr inż. Janusz Wowczuk
1, 3
Upr. bud. do projekt. w spec. instalacyjnej w zakr. instalacji i urządzeń: wod.-kan. ciepln., wentylac. i gazowych. Nr ewid.: 242/99/DUW
Upr. bud. do kierowania i nadzorowania robotami w spec. instalacyjno-inżynieryjnej w zakr. sieci wod.kan. Nr ewid.: 1285/84-Jel.G.

GŁÓWNY SPECJALISTA
Ochrony Pasa Drogowego
Elżbieta Druszcz

GŁÓWNY SPECJALISTA
Elżbieta Druszcz

38

PRZEDSIĘBIORSTWO WODOCIĄGÓW I KANALIZACJI w Bolesławcu Sp. z o.o.
Wpłynęło dnia 04. 07. 2022
Nr 1063/22
Zał. ..... Podpis .....

ZARZĄD
WOJEWÓDZTWA DOLNOŚLĄSKIEGO
ZARZĄDCA DRÓG WOJEWÓDZKICH
Dolnośląska Służba Dróg i Kolei we Wrocławiu
ul. Krakowska 28, 50-425 Wrocław

ZP.8035.153.2022.ED

Wrocław, dnia 28.06.2022r.

DECYZJA Nr ZP / 0240 / I / 421 / 2022

Na podstawie art. 39 ust. 3, 3a, 5 ustawy z dnia 21 marca 1985r o drogach publicznych (Dz.U. z 2021r., poz. 1376 ze zm.) – zwanej dalej „udp" i art. 104 ustawy z dnia 14 czerwca 1960r. Kodeks postępowania administracyjnego (Dz.U. z 2021r., poz. 735 ze zm.) – zwanej dalej „kpa", a także a także §1 Uchwały Zarządu Województwa Dolnośląskiego Nr 4555/VI/21 z dnia 16 listopada 2021r. w sprawie upoważnienia Pani Elżbiety Makarowskiej – Kierownika Działu Ochrony Pasa Drogowego w Dolnośląskiej Służbie Dróg i Kolei we Wrocławiu, do wydawania decyzji administracyjnych przewidzianych Ustawą z dnia 21 marca 1985r. o drogach publicznych, Zarząd Województwa Dolnośląskiego – Dolnośląska Służba Dróg i Kolei we Wrocławiu na wniosek i rzecz:

Przedsiębiorstwo Wodociągów i Kanalizacji
w Bolesławcu Sp. z o.o.
ul. Łasicka 17
59-700 Bolesławiec

wyraża zgodę na lokalizację **projektowanej sieci wodociągowej w pasie drogowym drogi wojewódzkiej Nr 350 w miejscowości Bolesławiec, ul. Widok** na następujących warunkach:

1. Uzgodnienie dotyczy lokalizacji w pasie drogowym drogi wojewódzkiej Nr 350 w m. Bolesławiec, ul. Widok (działka nr 548/2, obr. 0007, Bolesławiec) sieci wodociągowej. Lokalizację sieci przedstawiono na opieczętowanym planie sytuacyjnym w skali 1:500, który stanowi załącznik graficzny do niniejszej decyzji.
2. Przekroczenie poprzeczne drogi wojewódzkiej Nr 350 odcinkiem sieci wodociągowej należy wykonać metodą bezwykopową w rurze osłonowej bez naruszania konstrukcji jezdni na głębokości min. 1,5m licząc od wierzchu rury osłonowej do niwelety jezdni. Końce rury osłonowej należy wyprowadzić po obu stronach poza granice pasa drogowego. Komory przeciskowe należy zlokalizować po obu stronach poza granicami pasa drogowego. Zabrania się wykonywania podkopów pod nawierzchnią jezdni.
3. Prace należy prowadzić w taki sposób, aby nie naruszyć konstrukcji jezdni drogi wojewódzkiej Nr 350.
4. Prace należy prowadzić bez wstrzymywania ruchu na drodze wojewódzkiej Nr 350.
5. W trakcie prowadzenia robót należy zachować pieszy ciąg komunikacyjny oraz dojazdy do posesji.
6. Trasę projektowanej sieci poza pasem drogowym drogi wojewódzkiej Nr 350 należy uzgodnić z właścicielami poszczególnych gruntów.
7. Wszelkie uszkodzenia urządzeń związanych z funkcjonowaniem drogi wynikające z prowadzonych prac i nieusunięte przez wykonawcę będą usuwane na koszt inwestora.
8. Wszelkie naruszone nawierzchnie pasa drogowego drogi wojewódzkiej należy odtworzyć i przywrócić do właściwego stanu technicznego z zachowaniem warunków technicznych rozporządzenia Ministra Infrastruktury Transportu i Gospodarki Morskiej z dnia 2 marca 1999r. w sprawie warunków technicznych, jakim powinny odpowiadać drogi publiczne i ich usytuowanie (Dz.U. z 2016r., poz. 124).
9. Prace ziemne w pasie drogowym nie mogą być prowadzone w okresie, gdy temperatura otoczenia jest niższa niż 0°C oraz przy przemarzniętym gruncie.
10. Zasypywanie wykopów po robotach ziemnych wykonać zgodnie z PN-S-02205 zagęszczając grunt warstwami, co 30cm. Zagęszczenie gruntu wykonać ze szczególną starannością, przy użyciu sprzętu mechanicznego.
11. W trakcie robót zabrania się nawożenia ziemi na jezdnię. W przypadku powstania takiej sytuacji należy natychmiast oczyścić ją z gruntu.
12. Zarządca drogi nie ponosi odpowiedzialności za kolizje z urządzeniami obcymi znajdującymi się w pasie drogowym. Lokalizację tych urządzeń ustalić z ich użytkownikami.
13. Decyzja obowiązuje w okresie 3 lat i traci ważność w przypadku nie dotrzymania podanych warunków. W przypadku posiadania ważnych na dzień złożenia wniosku o wydanie zezwolenia na zajęcie pasa drogowego pozwoleń wymaganych Prawem budowlanym niniejsza decyzja staje się obowiązująca do czasu ważności ww. pozwoleń.

DOLNOŚLĄSKI URZĄD WOJEWÓDZKI
we Wrocławiu
Wydział Infrastruktury
pl. Powstańców Warszawy 1
50-153 Wrocław
NIP 896-10-03-245, REGON 000514377

39

14. Zgodnie z art. 40 ust. 5 udp za umieszczanie w pasie drogowym urządzeń infrastruktury technicznej niezwiązanej z potrzebami zarządzania drogami lub potrzebami ruchu drogowego, zarząd drogi będzie pobierał opłatę za każdy rok umieszczania urządzenia w pasie drogowym, przy czym za umieszczenie urządzenia przez okres krótszy niż rok opłata obliczana jest proporcjonalnie do liczby dni umieszczania urządzenia w pasie drogowym.
15. W przypadku kolizji projektowanego w pasie drogowym drogi wojewódzkiej urządzenia, o którym mowa w niniejszej decyzji, z przebudową lub remontem drogi wojewódzkiej, zgodnie z art. 39 ust. 5 udp, jeżeli budowa, przebudowa lub remont drogi wymaga przełożenia urządzenia, koszt tego przełożenia ponosi jego właściciel.

Uzasadnienie

W dniu 03.06.2022r. do tut. organu wpłynął wniosek Przedsiębiorstwa Wodociągów i Kanalizacji w Bolesławcu Spółka z o.o. z prośbą o uzgodnienie lokalizacji w pasie drogowym drogi wojewódzkiej Nr 350 w m. Bolesławiec, ul. Widok (działka nr 548/2, obr. 0007, Bolesławiec) sieci wodociągowej. Strona do wniosku dołączyła: kopię wypisu z rejestru gruntów dla działki objętej inwestycją oraz plan sytuacyjny w skali 1:500 z naniesioną lokalizacją projektowanej sieci.

Zgodnie z art. 39 ust. 3 udp dopuszcza się lokalizowanie w pasie drogowym obiektów budowlanych lub urządzeń niezwiązanych z potrzebami zarządzania drogami lub potrzebami ruchu drogowego, co może nastąpić wyłącznie za zezwoleniem właściwego zarządcy drogi. Z uwagi na zaprojektowanie przedmiotowych urządzeń z zapewnieniem zachowania niezbędnych parametrów dla przedmiotowej drogi, akceptuje się lokalizację projektowanej sieci wodociągowej zgodnie z przedłożonym załącznikiem graficznym. Niniejsza decyzja określa warunki lokalizowania w pasie drogowym ww. urządzenia, biorąc pod uwagę konieczność ochrony pasa drogowego przed negatywnymi skutkami oddziaływania urządzenia oraz możliwości zmniejszenia wartości użytkowej drogi w wyniku jego umieszczenia.

Uwzględniając powyższe organ postanowił zezwolić stronie na lokalizacje projektowanego urządzenia infrastruktury technicznej w pasie drogowym drogi wojewódzkiej Nr 350 w miejscowości Bolesławiec, ul. Widok, co nie powinno wpłynąć negatywnie na układ drogowy przy zachowaniu warunków określonych w decyzji.

Pouczenie

Od niniejszej decyzji służy odwołanie do Samorządowego Kolegium Odwoławczego we Wrocławiu za pośrednictwem **Dyrektora Dolnośląskiej Służby Dróg i Kolei we Wrocławiu, ul. Krakowska 28, 50-425 Wrocław**, w terminie 14 dni od daty doręczenia. **Wszelką korespondencję prosimy kierować na powyższy adres.**

Zgodnie z art. 127a kpa w trakcie biegu terminu do wniesienia odwołania **strona może zrzec się prawa do wniesienia odwołania wobec organu administracji publicznej, który wydał niniejszą decyzję**. Z dniem doręczenia organowi administracji publicznej oświadczenia o zrzeczeniu się prawa do wniesienia odwołania przez ostatnią ze stron postępowania, decyzja staje się ostateczna i prawomocna.

1. Powyższa decyzja nie jest zezwoleniem na zajęcie pasa drogowego celem wykonania robót. Przed przystąpieniem do robót należy wystąpić do zarządcy drogi z wnioskiem o wydanie zezwolenia na zajęcie pasa drogowego zgodnie z Rozporządzeniem Rady Ministrów z dnia 1 czerwca 2004 r. w sprawie określenia warunków udzielania zezwoleń na zajęcie pasa drogowego (Dz. U. z 2016r. poz. 1264) powołując się na niniejszą decyzję.
2. Jeżeli inwestycja opisana w niniejszej decyzji wymaga sporządzenia projektu odtworzenia nawierzchni to projekt odtworzenia nawierzchni należy uzgodnić z zarządcą drogi przed złożeniem wniosku o opinię do projektu organizacji ruchu, jeśli zajęcie pasa wpływa na ruch drogowy lub ogranicza widoczność na drodze albo powoduje wprowadzenie zmian w istniejącej organizacji ruchu pojazdów lub pieszych lub przed złożeniem wniosku o opinię do sposobu zabezpieczenia zajmowanego pasa drogowego.
3. **Do wniosku o wydanie zezwolenia na zajęcie pasa drogowego należy dołączyć zatwierdzony projekt organizacji ruchu, jeżeli zajęcie pasa drogowego wpływa na ruch drogowy lub ogranicza widoczność na drodze albo powoduje wprowadzenie zmian w istniejącej organizacji ruchu pojazdów lub pieszych.**
4. Inwestor przed rozpoczęciem robót budowlanych zobowiązany jest do uzyskania pozwolenia na budowę lub zgłoszenia budowy albo wykonania robót budowlanych.
5. Jeżeli inwestycja wymaga uzyskania pozwolenia na budowę, inwestor jest zobowiązany do uzgodnienia z zarządcą drogi, przed uzyskaniem pozwolenia na budowę, projektu budowlanego obiektu lub urządzenia, o którym mowa w niniejszej decyzji.

DOLNOŚLĄSKI URZĄD WOJEWÓDZKI
we Wrocławiu
Wydział Infrastruktury
pl. Powstańców Warszawy 1
50-153 Wrocław
NIP 896-10-03-245, REGON 000514377

Dr 40

6. Inwestor przed rozpoczęciem robót budowlanych zobowiązany jest do uzyskania zezwolenia zarządcy drogi na zajęcie pasa drogowego, dotyczącego prowadzenia robót w pasie drogowym lub na umieszczenie w nim obiektu lub urządzenia.
7. W trakcie prowadzonych prac zabrania się parkowania pojazdów na jezdni drogi wojewódzkiej za wyjątkiem maszyn niezbędnych do realizacji określonego w decyzji zadania.

Zwolniono z opłaty skarbowej na podstawie załącznika do Ustawy o opłacie skarbowej z dnia 16 listopada 2006r. (Dz.U. z 2021r., poz. 1923 ze zm.)

ZARZĄD WOJEWÓDZTWA DOLNOŚLĄSKIEGO * 1 *

Z up. ZARZĄDU
WOJEWÓDZTWA DOLNOŚLĄSKIEGO
KIEROWNIK DZIAŁU
OCHRONY PASA DROGOWEGO
Elżbieta Makarowska

DOLNOŚLĄSKI URZĄD WOJEWÓDZKI
we Wrocławiu
Wydział Infrastruktury
pl. Powstańców Warszawy 1
50-153 Wrocław
NIP 896-10-03-345, REGON 000514377

Załączniki:
- opieczętowany projekt zagospodarowania terenu z naniesioną lokalizacją projektowanej sieci wodociągowej w skali 1:500 – 1 egz.

Otrzymują:
1. Przedsiębiorstwo Wodociągów i Kanalizacji w Bolesławcu Sp. z o.o.
   ul. Łasicka 17, 59-700 Bolesławiec
2. ZSJG w/m - EZD
3. ZP a/a

Sprawę prowadzi / Sporządziła: Elżbieta Druszcz, tel. 71 39 17 177, e-mail: elzbieta.druszcz@dsdik.wroc.p

Klauzuln informacyjna dotycząca przetwarzania danych osobowych

Informujemy, że administratorem danych osobowych jest Województwo Dolnośląskie – Dolnośląska Służba Dróg i Kolei we Wrocławiu. Przetwarzamy dane osobowe w celu rozpoznania złożonego do nas podania i podjęcia przez nas działań zmierzających do jego realizacji, w tym udzielenia odpowiedzi, w celu wypełnienia ciążących na nas obowiązków prawnych oraz w celu wykonania przez nas zadania realizowanego w interesie publicznym lub w ramach sprawowania powierzonej nam władzy publicznej. Więcej informacji na https://bip.dsdik.wroc.pl/klauzula-informacyjna.

41