5680835,22

5542930,21

W1

wpięcie do istniejącej sieci PE110
w ul. Brzoskwiniowej

PE110

8,9

L 1/2

PE125 L=64,5m
W1 - W2

2,1

W2

L 1/2

8,0

2,7

PE125 L=98,3m
W2 - W3

WH1

PE125 L=82,6m
W2 - W11

7,9

2,9

W12

L 1/2

3,1

3,4

L 1/2

PE125 L=66,5m
W12 - WH3

5,5

WH3

PE110

W11

L 1/2

ul. Orzechowa 6
przyłącze
niezinwentaryzowane

łączy arkusz nr 2

łączy arkusz nr 3

Oznaczenia:

- projektowana sieć wodociągowa
  PE125 L=1371,2m
- wykonane odcinki sieci wodociągowej
- istniejąca sieć wodociągowa
- wymieniane przyłącza wodociągowe (wg odrębnego opracowania)
- istniejące przyłącza do przepięcia (wg odrębnego opracowania)
- odcinki doprojektowane w celu przepięć istniejących przyłączy (wg odrębnego opracowania)
- zasuwa odcinająca do zabudowy
- hydrant ppoż. Ø80 nadziemny lub podziemny
- W14 - węzeł wodociągowy
- granica działki
- 249 - numer działki objętej wnioskiem zgłoszenia budowy

OZNACZENIA Z MIEJSCOWEGO PLANU ZAGOSPODAROWANIA PRZESTRZENNEGO

- L - tereny komunikacji kołowej - ulica lokalna
- D - tereny komunikacji kołowej - ulica dojazdowa
- KDL - tereny dróg pubicznych klasy lokalnej
- KR - tereny ścieżek rowerowych
- MZ - tereny zabudowy mieszkaniowej

Przedsiębiorstwo Wodociągów i Kanalizacji w Bolesławcy Sp. z o.o.
L 1/2
59-700 Bolesławiec, ul. Łasicka 17
tel. 75 734 10 10, fax. 75 640 19 11
sekretariat@pwik.boleslawiec.pl

obiekt:	**Rozbudowa wraz z przebudową sieci wodociągowej w Kruszynie (część prawostronna)**	
rysunek:	**Projekt zagospodarowania terenu - arkusz 1**	rysunek **1.1**
branża:	SANITARNA	skala **1:500**
stadium:	PROJEKT WYKONAWCZY	**11.2017**
projektował:	**mgr inż. Janusz Wowczuk nr upr. 242/99/DUW**	
sprawdził:	**mgr inż. Grzegorz Kozłowski nr upr. 47/05/ZG**	
opracowała:	**mgr inż. Paulina Gortych**	
opracowała:	**mgr inż. Anna Kasprzyk-Bis**	

Zastrzegamy sobie prawo autorskie do tego rysunku. Rysunek ten nie może być kopiowany, powielany, ani udostępniany trzecim osobom bez zgody autorów. Każde użycie może grozić wszczęciem postępowania cywilno-karnego.

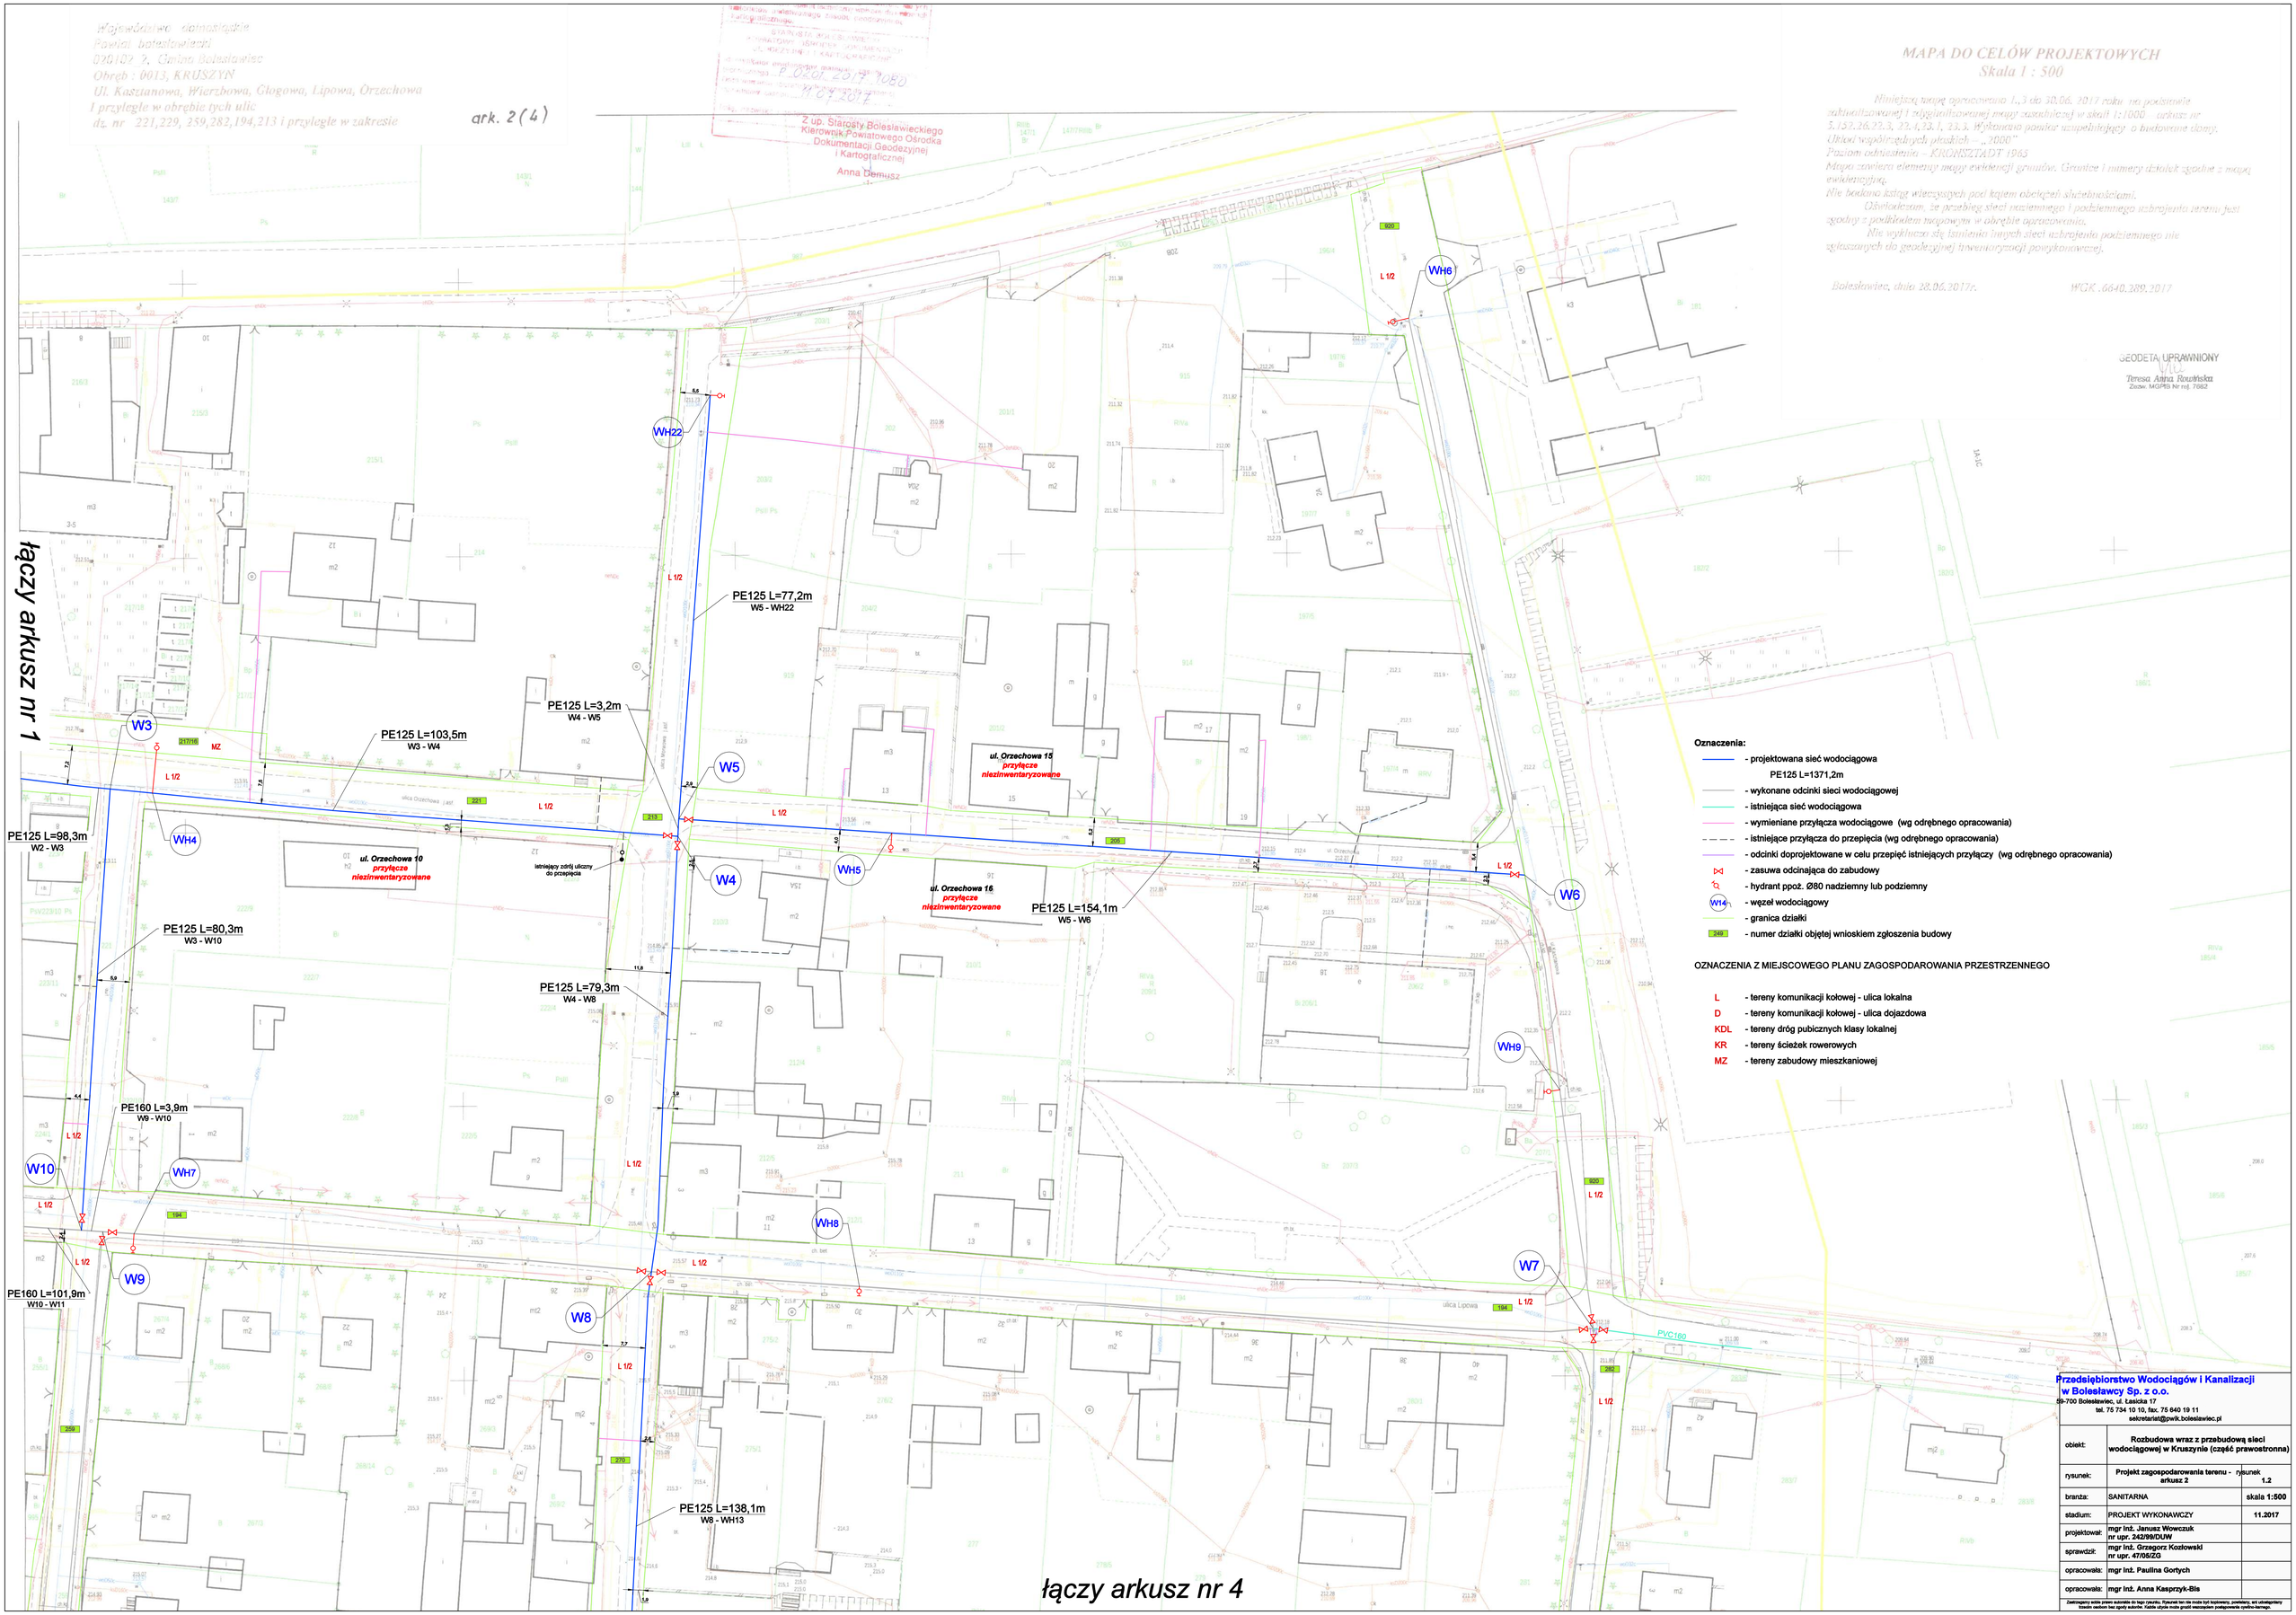

Województwo dolnośląskie
Powiat bolesławiecki
020102 2, Gmina Bolesławiec
Obręb : 0013, KRUSZYN
Ul. Kasztanowa, Wierzbowa, Głogowa, Lipowa, Orzechowa
I przyległe w obrębie tych ulic
dz. nr 221,229, 259,282,194,213 i przyległe w zakresie
ark. 2(4)
Z up. Starosty Bolesławieckiego
Kierownik Powiatowego Ośrodka
Dokumentacji Geodezyjnej
i Kartograficznej
Anna Demusz
MAPA DO CELÓW PROJEKTOWYCH
Skala 1 : 500
Niniejszą mapę opracowano 1.,3 do 30.06. 2017 roku na podstawie zaktualizowanej i zdygitalizowanej mapy zasadniczej w skali 1:1000 - arkusz nr 5.152.26.22.3, 22.4,23.1, 23.3. Wykonano pomiar uzupełniający o budowane domy.
Układ współrzędnych płaskich - „2000"
Poziom odniesienia - KRONSZTADT 1965
Mapa zawiera elementy mapy ewidencji gruntów. Granice i numery działek zgodne z mapą ewidencyjną.
Nie badano ksiąg wieczystych pod kątem obciążeń służebnościami.
Oświadczam, że przebieg sieci naziemnego i podziemnego uzbrojenia terenu jest zgodny z podkładem mapowym w obrębie opracowania.
Nie wyklucza się istnienia innych sieci uzbrojenia podziemnego nie zgłaszanych do geodezyjnej inwentaryzacji powykonawczej.
Bolesławiec, dnia 28.06.2017r.
WGK .6640.289.2017
GEODETA UPRAWNIONY
Teresa Anna Rowińska
Zezw. MGPiB Nr rej. 7682
łączy arkusz nr 1
łączy arkusz nr 4
PE125 L=77,2m
W5 - WH22
PE125 L=3,2m
W4 - W5
PE125 L=103,5m
W3 - W4
PE125 L=98,3m
W2 - W3
PE125 L=80,3m
W3 - W10
PE125 L=79,3m
W4 - W8
PE125 L=154,1m
W5 - W6
PE160 L=3,9m
W9 - W10
PE160 L=101,9m
W10 - W11
PE125 L=138,1m
W8 - WH13
ul. Orzechowa 10
przyłącze
niezinwentaryzowane
ul. Orzechowa 15
przyłącze
niezinwentaryzowane
ul. Orzechowa 16
przyłącze
niezinwentaryzowane
istniejący zdrój uliczny do przepięcia
W3
W4
W5
W6
W7
W8
W9
W10
WH4
WH5
WH6
WH7
WH8
WH9
WH22
L 1/2
MZ
PVC160
Oznaczenia:
- projektowana sieć wodociągowa
PE125 L=1371,2m
- wykonane odcinki sieci wodociągowej
- istniejąca sieć wodociągowa
- wymieniane przyłącza wodociągowe (wg odrębnego opracowania)
- istniejące przyłącza do przepięcia (wg odrębnego opracowania)
- odcinki doprojektowane w celu przepięć istniejących przyłączy (wg odrębnego opracowania)
- zasuwa odcinająca do zabudowy
- hydrant ppoż. Ø80 nadziemny lub podziemny
W14 - węzeł wodociągowy
- granica działki
249 - numer działki objętej wnioskiem zgłoszenia budowy
OZNACZENIA Z MIEJSCOWEGO PLANU ZAGOSPODAROWANIA PRZESTRZENNEGO
L - tereny komunikacji kołowej - ulica lokalna
D - tereny komunikacji kołowej - ulica dojazdowa
KDL - tereny dróg pubicznych klasy lokalnej
KR - tereny ścieżek rowerowych
MZ - tereny zabudowy mieszkaniowej
Przedsiębiorstwo Wodociągów i Kanalizacji
w Bolesławcy Sp. z o.o.
59-700 Bolesławiec, ul. Łasicka 17
tel. 75 734 10 10, fax. 75 640 19 11
sekretariat@pwik.boleslawiec.pl
obiekt: Rozbudowa wraz z przebudową sieci wodociągowej w Kruszynie (część prawostronna)
rysunek: Projekt zagospodarowania terenu - arkusz 2
rysunek 1.2
branża: SANITARNA
skala 1:500
stadium: PROJEKT WYKONAWCZY
11.2017
projektował: mgr inż. Janusz Wowczuk nr upr. 242/99/DUW
sprawdził: mgr inż. Grzegorz Kozłowski nr upr. 47/05/ZG
opracowała: mgr inż. Paulina Gortych
opracowała: mgr inż. Anna Kasprzyk-Bis
Zastrzegamy sobie prawo autorskie do tego rysunku. Rysunek ten nie może być kopiowany, powielany, ani udostępniony trzecim osobom bez zgody autorów. Każde użycie może grozić wszczęciem postępowania cywilno-karnego.

łączy arkusz nr 1

Oznaczenia:

- projektowana sieć wodociągowa PE125 L=1371,2m
- wykonane odcinki sieci wodociągowej
- istniejąca sieć wodociągowa
- wymieniane przyłącza wodociągowe (wg odrębnego opracowania)
- istniejące przyłącza do przepięcia (wg odrębnego opracowania)
- odcinki doprojektowane w celu przepięć istniejących przyłączy (wg odrębnego opracowania)
- zasuwa odcinająca do zabudowy
- hydrant ppoż. Ø80 nadziemny lub podziemny
- W14 - węzeł wodociągowy
- granica działki
- 249 - numer działki objętej wnioskiem zgłoszenia budowy

OZNACZENIA Z MIEJSCOWEGO PLANU ZAGOSPODAROWANIA PRZESTRZENNEGO

- L - tereny komunikacji kołowej - ulica lokalna
- D - tereny komunikacji kołowej - ulica dojazdowa
- KDL - tereny dróg pubicznych klasy lokalnej
- KR - tereny ścieżek rowerowych
- MZ - tereny zabudowy mieszkaniowej

łączy arkusz nr 4

WH10

PE125 L=42,4m
W14 - WH11

WH11

W14

PE125 L=72,3m
W14 - W15

L 1/2

ul. Głogowa 4
przyłącze
niezinwentaryzowane

W15

ul. Jesionowa 1
przyłącze
niezinwentaryzowane

PE125 L=83,7m
W15 - WH12

PE125 L=161,1m
W14 - WH12

WH12

Wierzbowa

Przedsiębiorstwo Wodociągów i Kanalizacji w Bolesławcy Sp. z o.o.
59-700 Bolesławiec, ul. Łasicka 17
tel. 75 734 10 10, fax. 75 640 19 11
sekretariat@pwik.boleslawiec.pl

obiekt:	**Rozbudowa wraz z przebudową sieci wodociągowej w Kruszynie (część prawostronna)**	
rysunek:	**Projekt zagospodarowania terenu - arkusz 3**	rysunek **1.3**
branża:	SANITARNA	skala **1:500**
stadium:	PROJEKT WYKONAWCZY	**11.2017**
projektował:	**mgr inż. Janusz Wowczuk nr upr. 242/99/DUW**	
sprawdził:	**mgr inż. Grzegorz Kozłowski nr upr. 47/05/ZG**	
opracowała:	**mgr inż. Paulina Gortych**	
opracowała:	**mgr inż. Anna Kasprzyk-Bis**	

Zastrzegamy sobie prawo autorskie do tego rysunku. Rysunek ten nie może być kopiowany, powielany, ani udostępniany trzecim osobom bez zgody autorów. Każde użycie może grozić wszczęciem postępowania cywilno-karnego.

łączy arkusz nr 2

L 1/2

270

259

3,3

PE125 L=138,1m
W8 - WH13

3,0

5,7

WH13

4,5

ulica Jaśminowa

W16

W17

PVC110

261/2

L 1/2

L 1/2

PVC110

264/2

L 1/2

wpięcie do istniejącej sieci PVC110
w ul. Głogowej

ulica Głogowa

260/20

PE125 L=64,1m
W17 - WH14

0,2

WH14

łączy arkusz nr 3

Oznaczenia:

- projektowana sieć wodociągowa PE125 L=1371,2m
- wykonane odcinki sieci wodociągowej
- istniejąca sieć wodociągowa
- wymieniane przyłącza wodociągowe (wg odrębnego opracowania)
- istniejące przyłącza do przepięcia (wg odrębnego opracowania)
- odcinki doprojektowane w celu przepięć istniejących przyłączy (wg odrębnego opracowania)
- zasuwa odcinająca do zabudowy
- hydrant ppoż. Ø80 nadziemny lub podziemny
- W14 - węzeł wodociągowy
- granica działki
- 249 - numer działki objętej wnioskiem zgłoszenia budowy

OZNACZENIA Z MIEJSCOWEGO PLANU ZAGOSPODAROWANIA PRZESTRZENNEGO

- L - tereny komunikacji kołowej - ulica lokalna
- D - tereny komunikacji kołowej - ulica dojazdowa
- KDL - tereny dróg pubicznych klasy lokalnej
- KR - tereny ścieżek rowerowych
- MZ - tereny zabudowy mieszkaniowej

Przedsiębiorstwo Wodociągów i Kanalizacji w Bolesławcy Sp. z o.o.
59-700 Bolesławiec, ul. Łasicka 17
tel. 75 734 10 10, fax. 75 640 19 11
sekretariat@pwik.boleslawiec.pl

obiekt:	**Rozbudowa wraz z przebudową sieci wodociągowej w Kruszynie (część prawostronna)**	
rysunek:	**Projekt zagospodarowania terenu - arkusz 4**	rysunek **1.4**
branża:	SANITARNA	skala **1:500**
stadium:	PROJEKT WYKONAWCZY	**11.2017**
projektował:	**mgr inż. Janusz Wowczuk nr upr. 242/99/DUW**	
sprawdził:	**mgr inż. Grzegorz Kozłowski nr upr. 47/05/ZG**	
opracowała:	**mgr inż. Paulina Gortych**	
opracowała:	**mgr inż. Anna Kasprzyk-Bis**	

Zastrzegamy sobie prawo autorskie do tego rysunku. Rysunek ten nie może być kopiowany, powielany, ani udostępniany trzecim osobom bez zgody autorów. Każde użycie może grozić wszczęciem postępowania cywilno-karnego.

5542920,35
5680274,76
Data sporządzenia wydruku: 2017-07-12, Sporządził: Zbigniew Klessa