

MAPA DO CELÓW PROJEKTOWYCH


Oznaczenie kancelaryjne zgłoszenia pracy geodezyjnej		WGK.6640.13.2024
Miejscowość		Bolesławiec - 4
Jednostka ewidencyjna	identyfikator	020101.1
	nazwa	Miasto Bolesławiec
Obręb ewidencyjny	identyfikator i nazwa	0004, Bolesławiec
	działki	116
Skala mapy		1:500
Nazwa układu	prostokątnych płaskich	PL-2000/15
współrzędnych	wysokości	PL-EVRF 2007 - NH
Oznaczenie granic obszaru, który był przedmiotem aktualizacji		Linia czarna przerywana
Uzgodnienia projektowe ZUDP		Brak aktualnych
Kontur użytku gruntowego, który nie jest ujawniony w bazie danych ewidencji gruntów i budynków		nie występuje
Wykonana na podstawie mapy zasadniczej i pomiaru uzupełniającego w styczniu 2024r. Granice i nr działek zgodne z danymi Ewidencji Gruntów i Budynków. W zakresie opracowania występują punkty graniczne oznaczone niebieskim kółkiem, które nie spełniają wymogów dokładnościowych określonych w Rozp. EGIB oraz Rozp. w sprawie standardów technicznych. W przypadku czynności ustalania granic mogą one ulec przesunięciu. Nie wyklucza się istnienia innych sieci uzbrojenia podziemnego, których brak na mapie zasadniczej.		
<div><div><div>PRACOWNIA GEODEZYJNA</div><div>REPER</div><div>s.c.</div><div>59-700 Bolesławiec</div><div>ul. Kutkowska 13A</div><div>tel. 75 732 81 21</div><div>NIP 612-10-05-206</div></div><div><div>GEODETA UJAWNIŃ</div><div>inż. Sławomir Drab</div><div>nr upr. 22538</div><div>19.01.24</div></div></div>		

LEGENDA:

- Linia zmiany przeznaczenia wg MPZP
- Nieprzekraczalna linia zabudowy
- 2.ZD - Oznaczenie przeznaczenia wg MPZP
- - Punkty graniczne niespełniające wymogów dokładnościowych

Oświadczam, że niniejszy dokument został opracowany w wyniku prac geodezyjnych i kartograficznych, których rezultaty zawiera operat techniczny pozytywnie zweryfikowany. Jednocześnie informuję, że jestem świadomy odpowiedzialności karnej za złożenie fałszywego oświadczenia.

Identyfikator zgłoszenia prac geodezyjnych	WGK.6640.13.2024
Organ służby geodezyjnej, który otrzymał zgłoszenie	Starosta Bolesławiecki
Wykonawca prac geodezyjnych	<div><div>PRACOWNIA GEODEZYJNA</div><div>REPER</div><div>s.c.</div><div>59-700 Bolesławiec</div><div>ul. Kutkowska 13A</div><div>tel. 75 732 81 21</div><div>NIP 612-10-05-206</div></div>
Nr oraz data sporządzenia dokumentu zawierającego wynik pozytywnej weryfikacji	Protokół nr: 13.01.24
Imię i nazwisko oraz nr uprawnień zawodowych kierownika prac	GEODETA UJAWNIŃ inż. Sławomir Drab nr upr. 22538

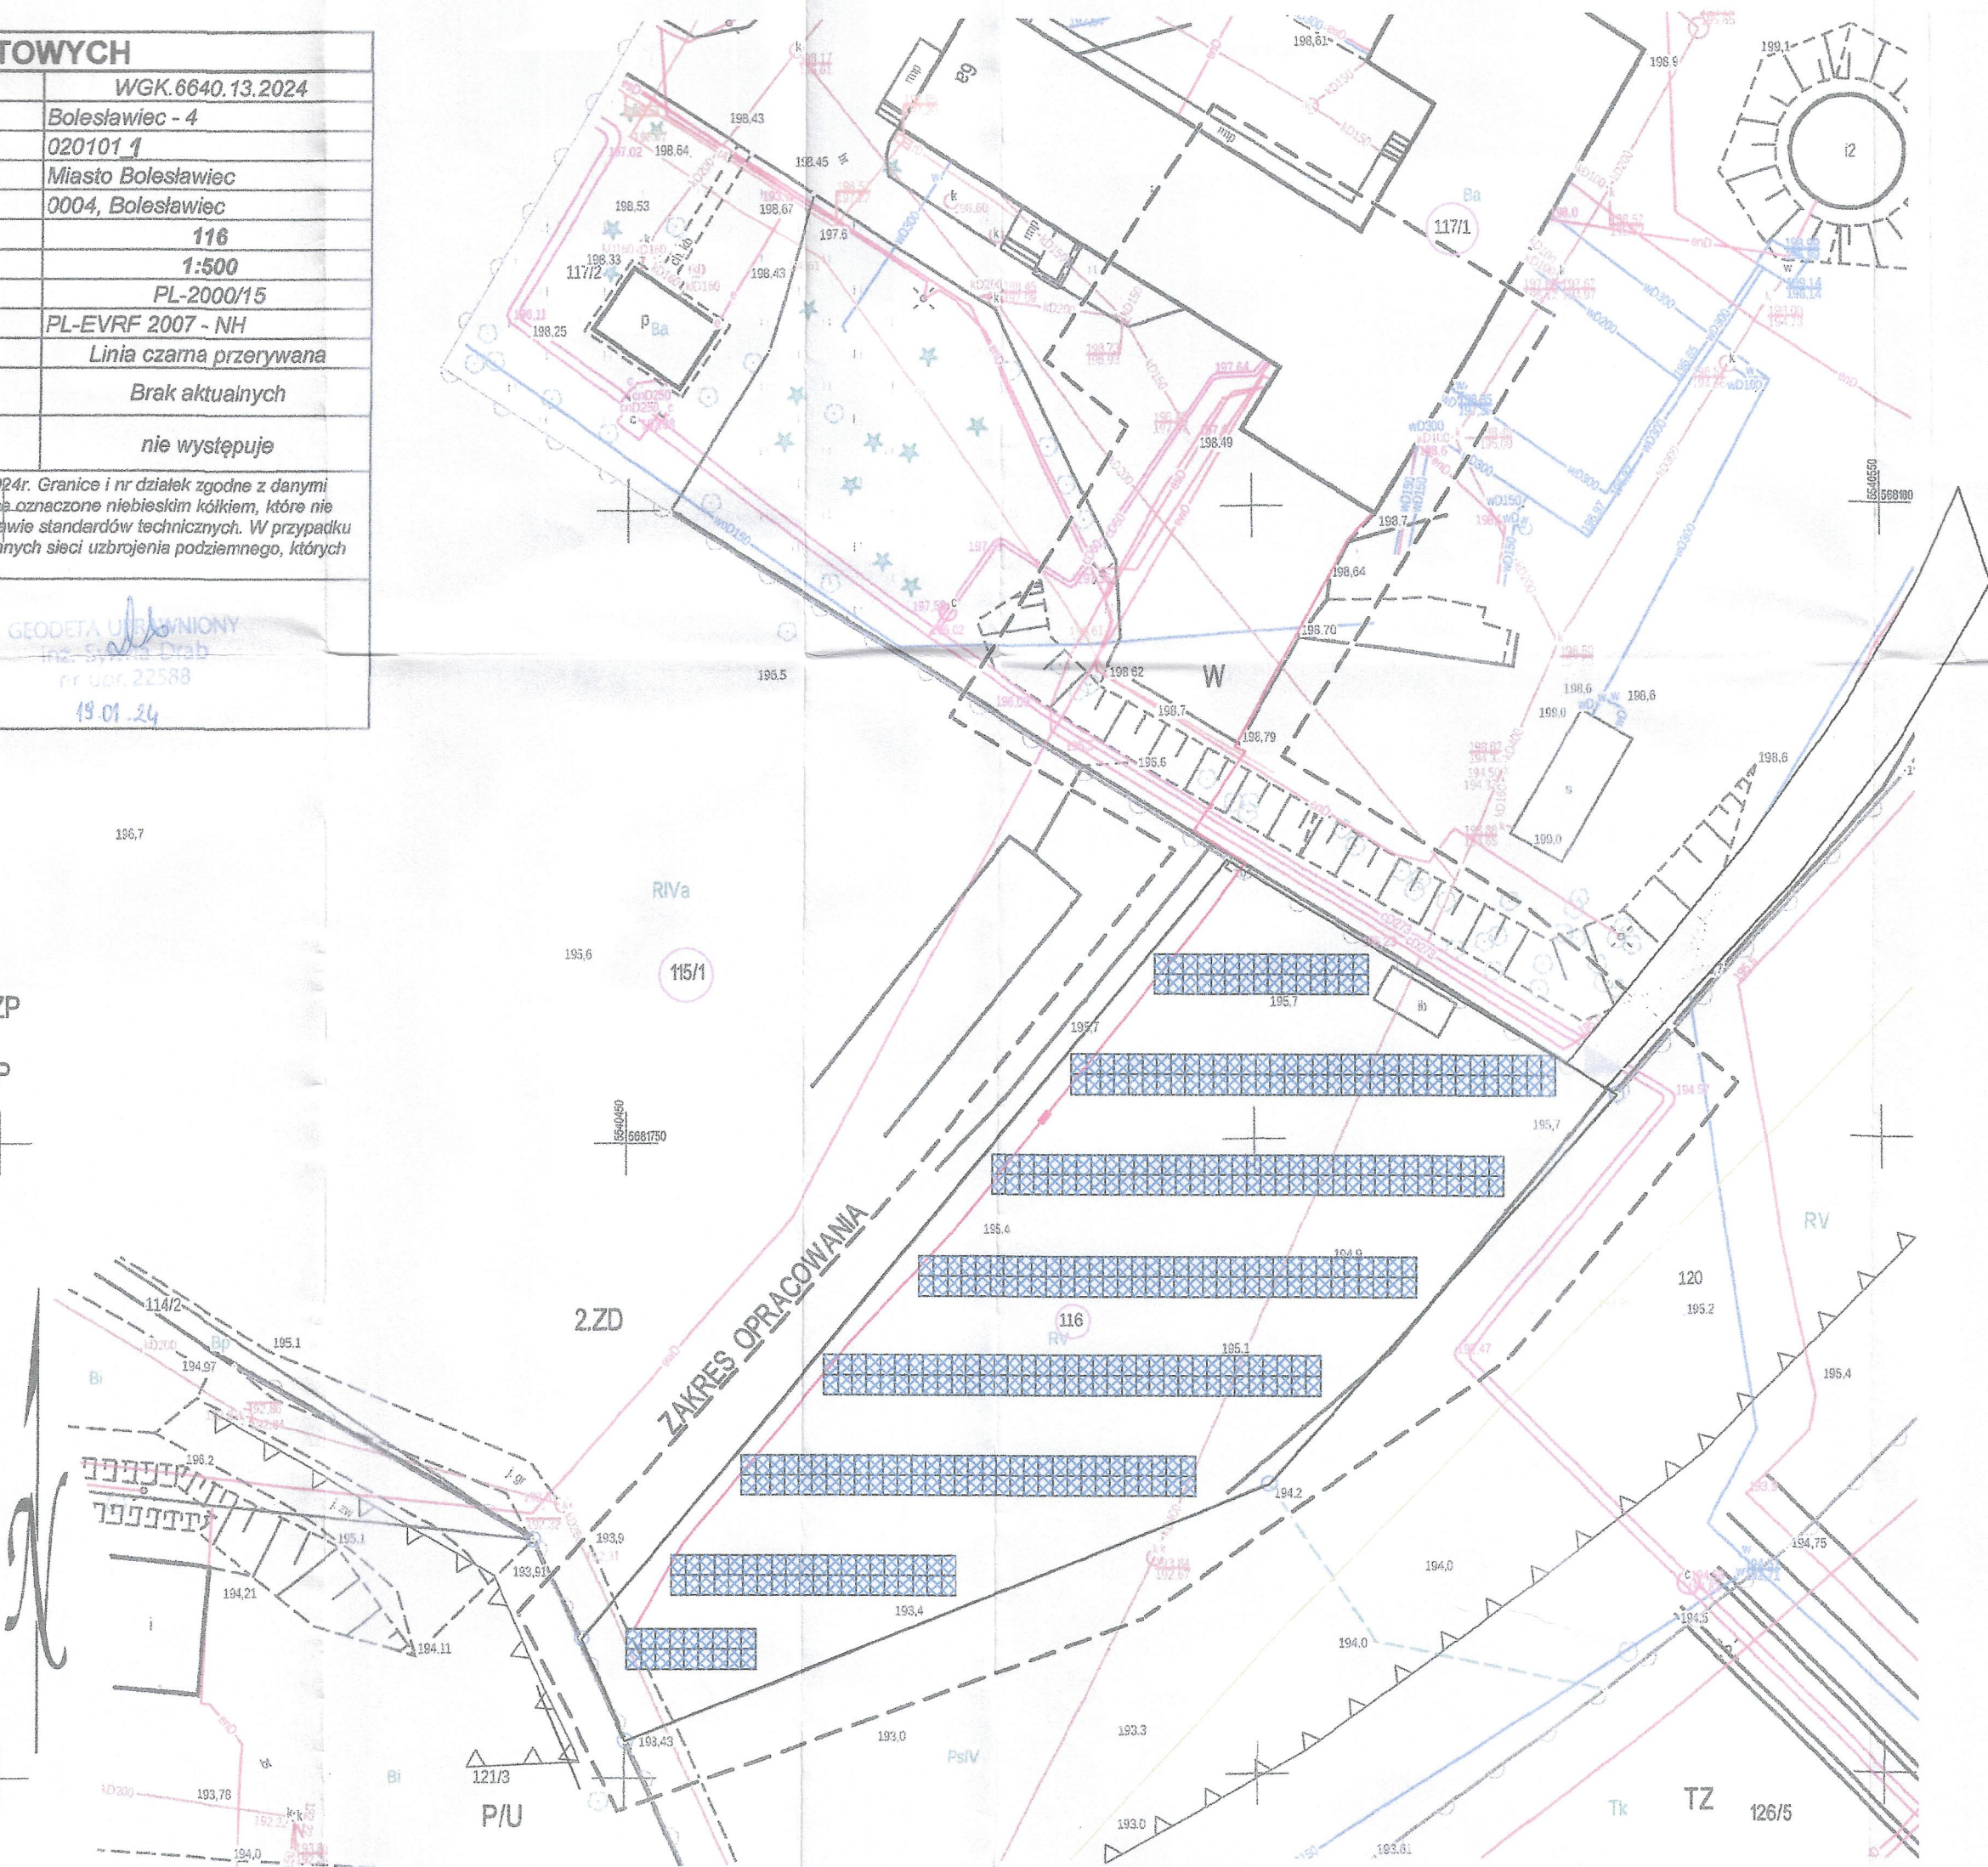

Stwierdzam zgodność z oryginałem

mgr inż. Andrzej Kucharski
mgr inż. Marek Jankowski
nr ewi. LBS/0074/PWBE/23
STWIERDZAM

Legenda:

- Panele PV
- Złącze kablowe
- Linia kablowa nN do 1kV

INWESTOR	Przedsiębiorstwo Wodociągów i Kanalizacji w Bolesławcu Sp. z o.o. ul. Łasicka 17; 59-700 Bolesławiec			
ADRES	Bolesławiec obr. 0004 dz. nr 116, 117/1, 115/1			
TEMAT	Budowa instalacji fotowoltaicznej o mocy 249,98 kWp			
TYTUŁ	Projekt zagospodarowania terenu			
PROJEKTANT	mgr inż. Marek Jankowski nr ewi. LBS/0074/PWBE/23		PODPIS	Rys. E-01
Data	STADIUM	Projekt budowlany	SKALA	
05.04.2024	BRANŻA	Elektryczna	1:500	