


1:500

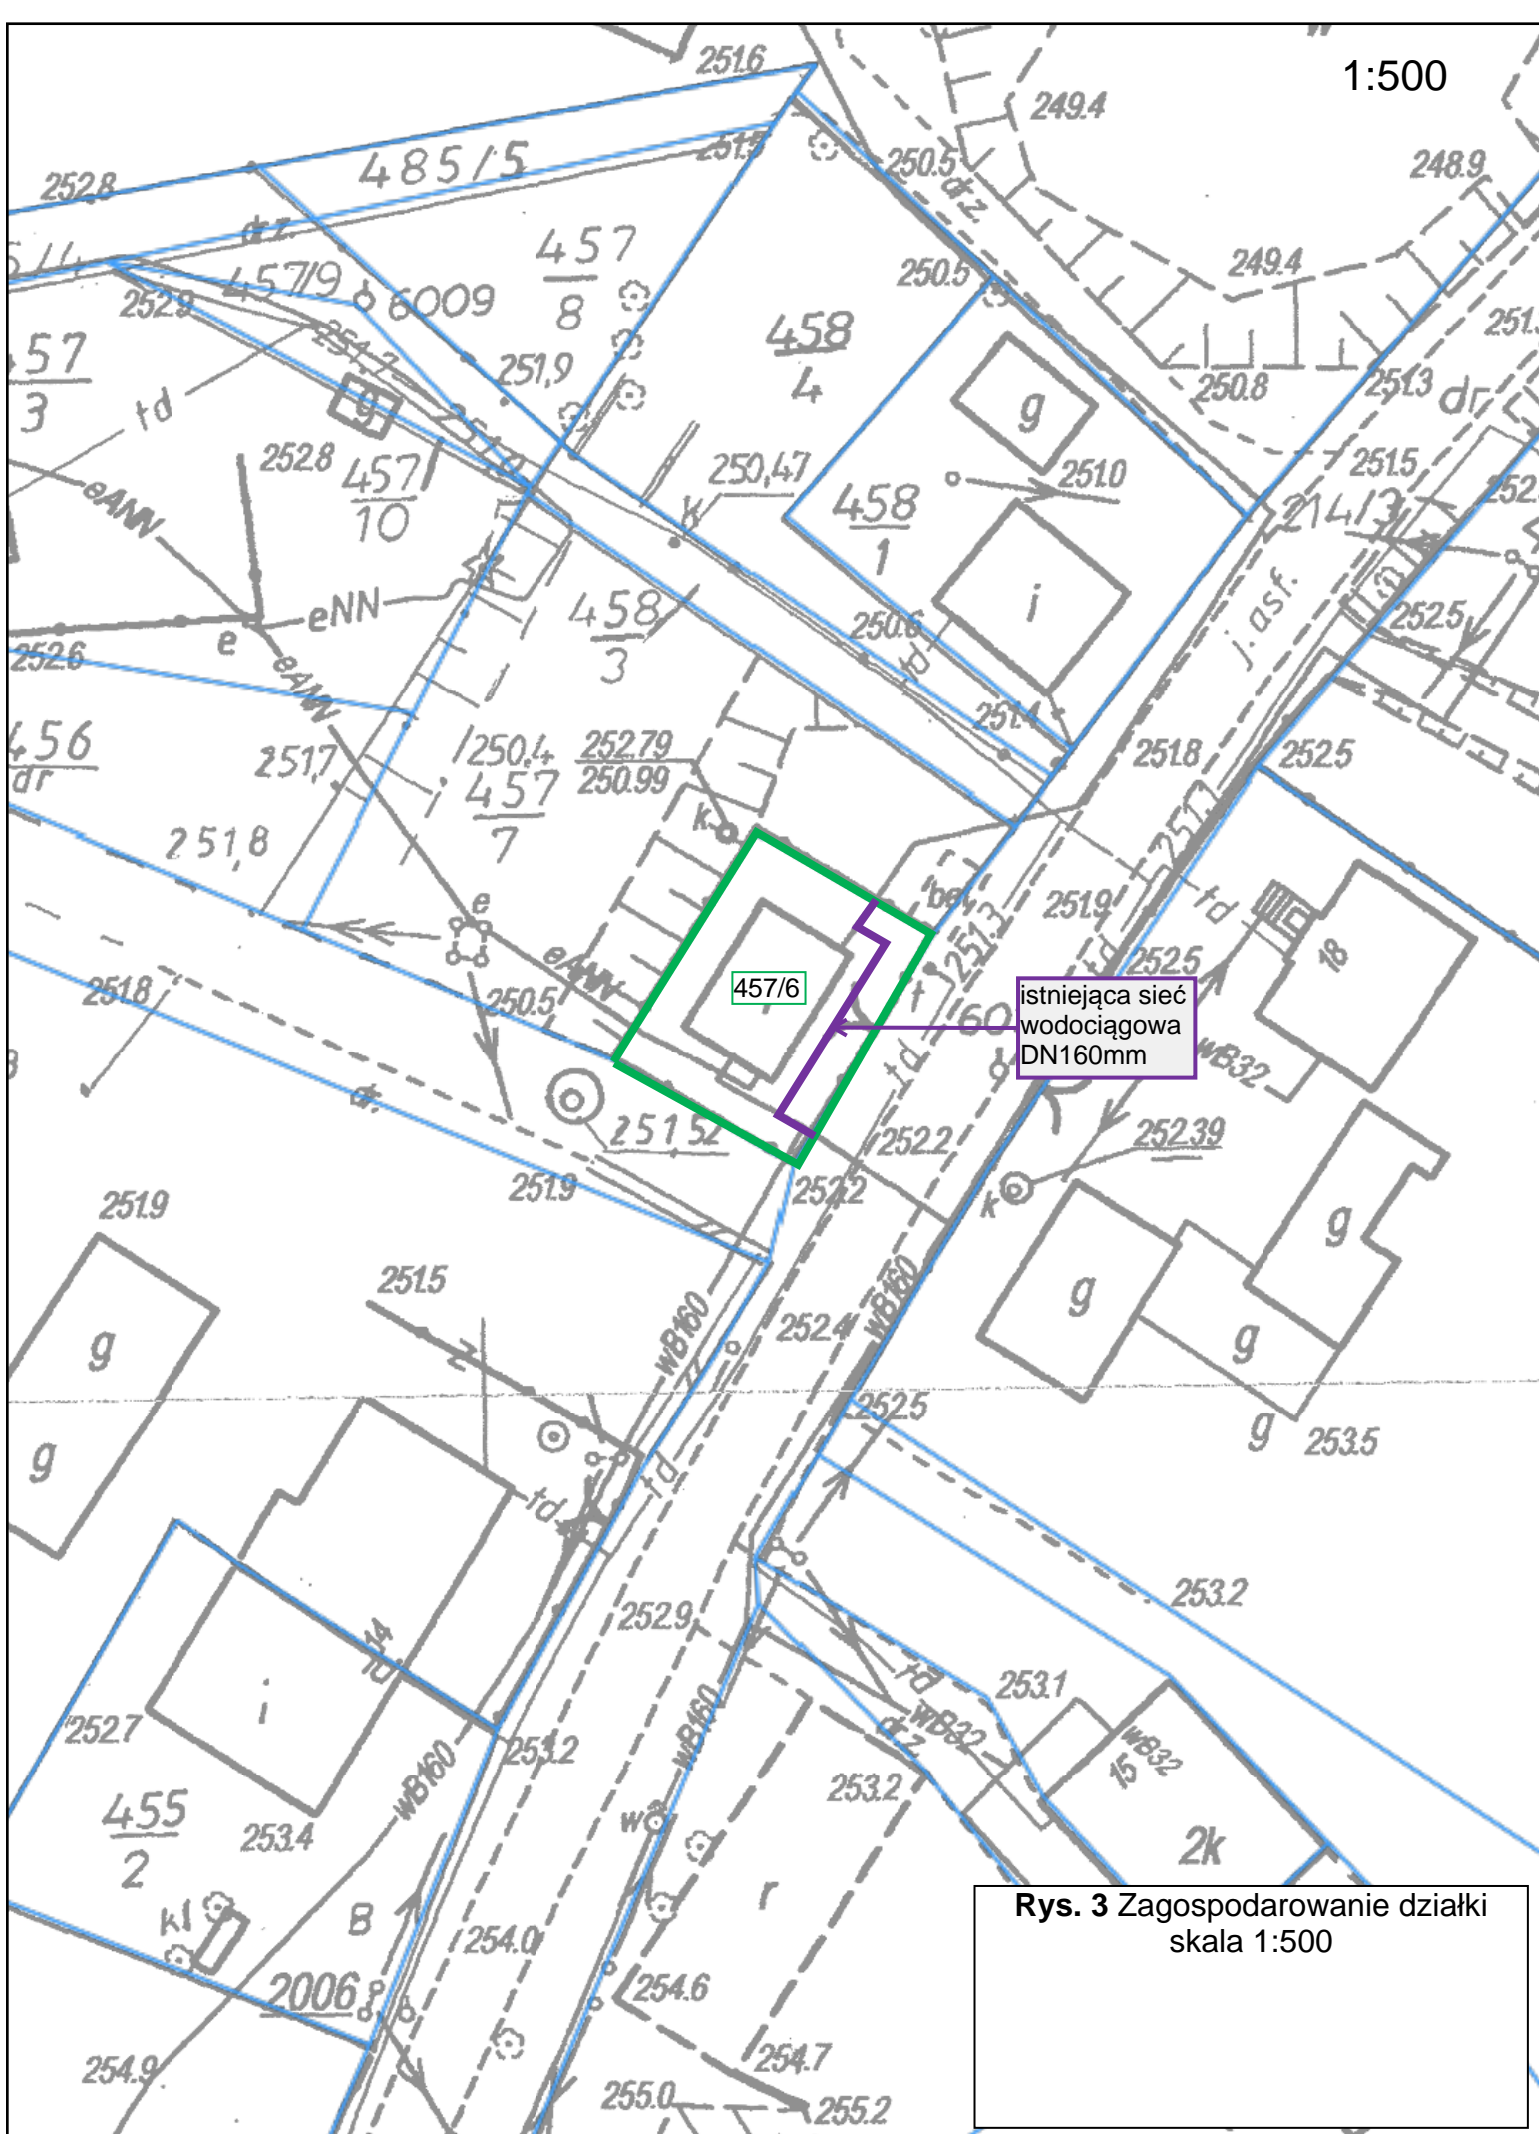

**Rys. 3** Zagospodarowanie działki  
skala 1:500