Mapa do celów projektowych		Skala mapy: 1:500
Godło arkusza mapy	5.152.26.16.1.4 i 3.2	Oznaczenie i informacje o służebnościach gruntowych mających wpływ na zagospodarowanie gruntów, zakładzanych w gminnych projektowanej inwestycji: Nie badano KW pod kątem służebności. Mapa zawiera elementy planu zagospodarowania przestrzennego.
Jednostka ewid.	020101 1. Miasto Bolesławiec	
Obręb ewid.	0010, BOLESŁAWIEC-10	Oznaczenie i symbol konturu użytku gruntowego, który nie jest uplenowany w bazie danych: ewidencji gruntów i budynków
Działka ewid.	Cz.dz. 477, 71/2, 71/3, 465/9, 19/2, 476 i przyległe	
Ulica, nr	ul. Staroszkolna	Oznaczenie granicy obszaru, który był przedmiotem aktualizacji
Układ współrz. płaskich	2000/15	
Układ wysokościowy	PL-EVRF2007-NH	
Ident. zgłoszenia pracy geod.	WGK.6640.52.2025	
Wykonawca:	USŁUGI GEODEZYJNE „KARTIS" Teresa Anna Rozwińska, Bolesławiec, ul. Słowiańska 10, 59-700 Bolesławiec, tel. 75 734 10 10, 603 391 360	Stan aktualności mapy na dzień: 17.01.2025 r.

GEODETA UPRAWNIONY
Teresa Anna Rozwińska
Zezw. MG/PII Nr ewid. 7082

Oświadczam, że wyżej zdefiniowany zakład opracował w wyniku prac geodezyjnych, których rezultaty zawiera operat techniczny wykonawcy ewidencji powykonawczego zasobu geodezyjnego i kartograficznego pod nr p.0201.2025.318 z dnia 19.02.2025

Jednocześnie informuję, że jestem świadomy odpowiedzialności karnej za złożenie fałszywego oświadczenia.

GEODETA UPRAWNIONY
Teresa Anna Rozwińska
Zezw. MG/PII Nr ewid. 7082

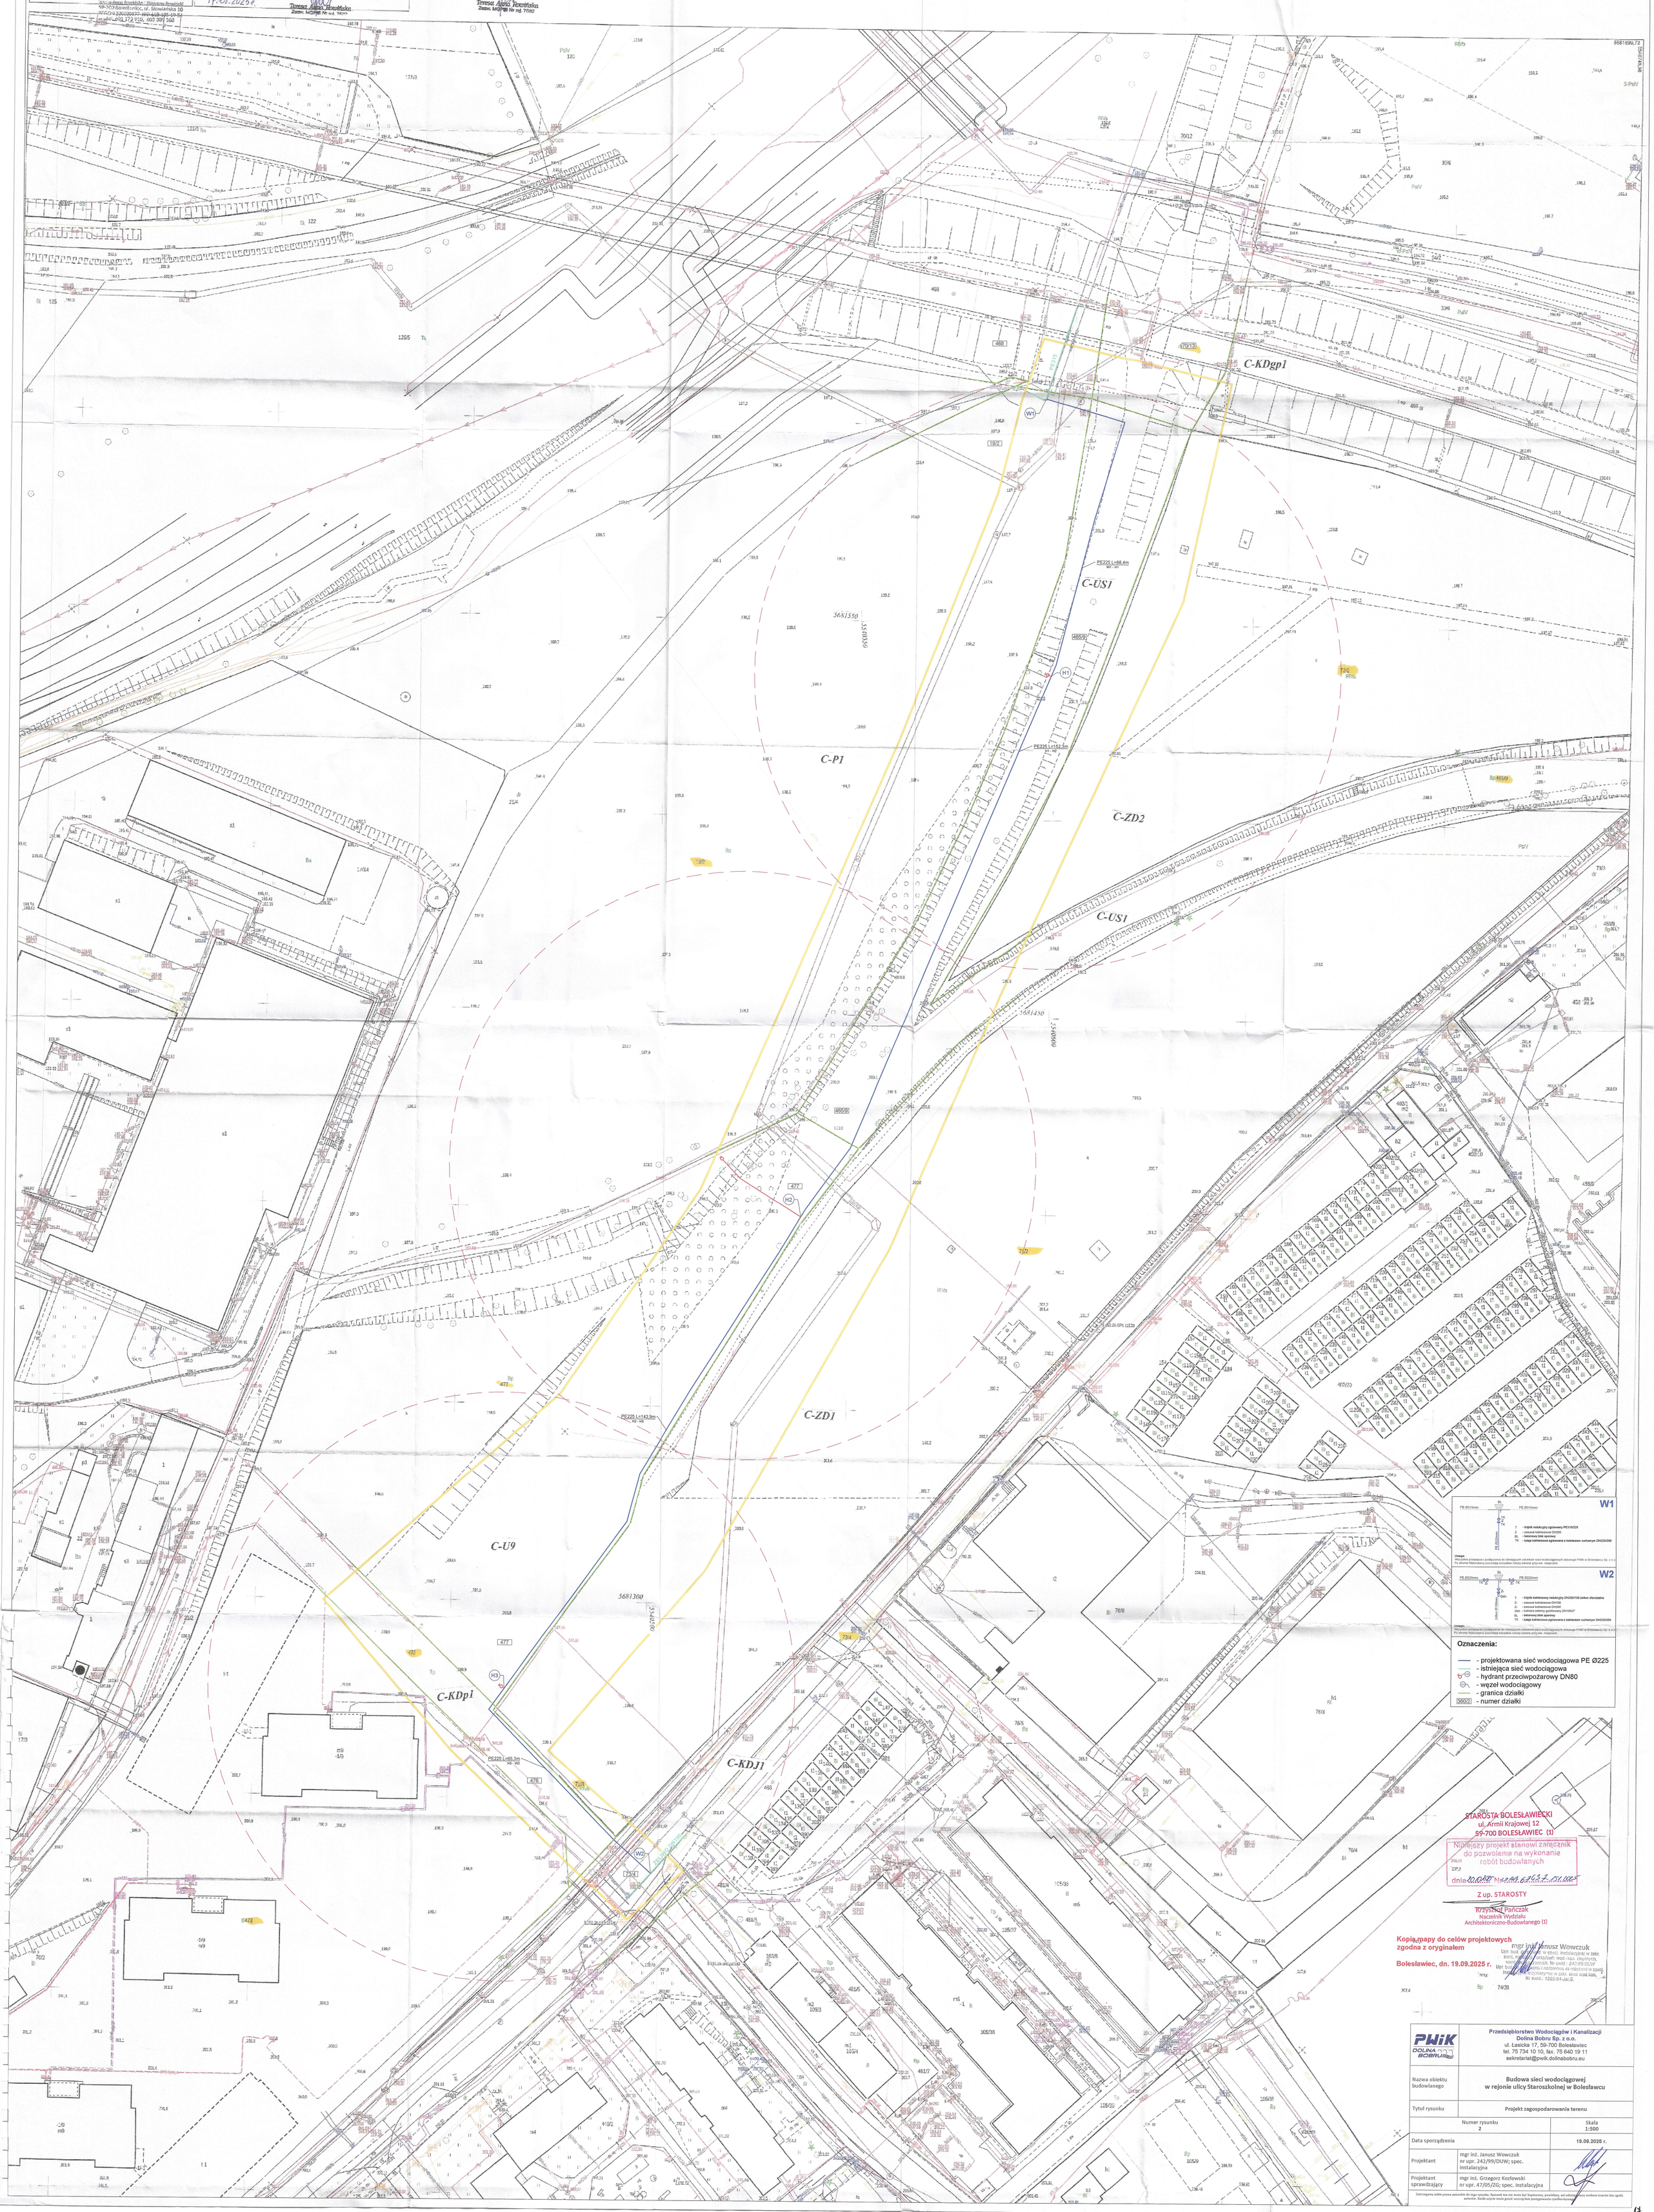
C-KDgp1
C-US1
C-P1
C-ZD2
C-US1
C-ZD1
C-U9
C-KDp1
C-KDJ1
W1
W2
H1
H2
H3
PE225 L=88.4m W1 - H1
PE225 L=162.8m H1 - H2
PE225 L=142.9m H2 - H3
PE225 L=65.3m H3 - W2
5681550
5681450
5681300
W1
PE Ø315mm
BL
T - trójnik redukcyjny ogrzewany PE315/225
Z - zasuwa kołnierzowa DN200
BL - betonowy blok oporowy
TK - tuleja kołnierzowa ogrzewana z kołnierzem ruchomym DN225/D90
Uwaga:
Wszystkie przepięcia i podłączenia do istniejących odcinków sieci wodociągowych dokonuje PWiK w Bolesławcu Sp. z o.o.
Po stronie Wykonawcy pozostają wszystkie roboty ziemne przy ew. miejscach.
W2
PE Ø225mm
T - trójnik kołnierzowy redukcyjny DN200/100 żeliwo sferoidalne
Z - zasuwa kołnierzowa DN100
Z - zasuwa kołnierzowa DN200
GWI - kołnierz żeliwny gumiowany DN100/2"
BL - betonowy blok oporowy
TK - tuleja kołnierzowa ogrzewana z kołnierzem ruchomym DN225/D90
Uwaga:
Wszystkie przepięcia i podłączenia do istniejących odcinków sieci wodociągowych dokonuje PWiK w Bolesławcu Sp. z o.o.
Po stronie Wykonawcy pozostają wszystkie roboty ziemne przy ew. miejscach.
Oznaczenia:
- projektowana sieć wodociągowa PE Ø225
- istniejąca sieć wodociągowa
- hydrant przeciwpożarowy DN80
- węzeł wodociągowy
- granica działki
360/2 - numer działki
STAROSTA BOLESŁAWIECKI
ul. Armii Krajowej 12
59-700 BOLESŁAWIEC (1)
Niniejszy projekt stanowi załącznik do pozwolenia na wykonanie robót budowlanych
dnia 10.10.2025 Nr 2023.2.2025.1.1.1